

**Agenzia del Territorio
CATASTO FABBRICATI
Ufficio Provinciale di
Alessandria**

Dichiarazione protocollo n. 000306579 del 02/12/2002

Planimetria di u.i.u. in Comune di Sale

Via Tortona

civ. 51

Identificativi Catastali:

Sezione:

Foglio: 30

Particella: 105

Subalterno: 6

Compilata da:

Rizzo Natale

Iscritto all'albo:


Geometri

Prov. Alessandria


N. 1830

Scheda n. 1


Scala 1:200

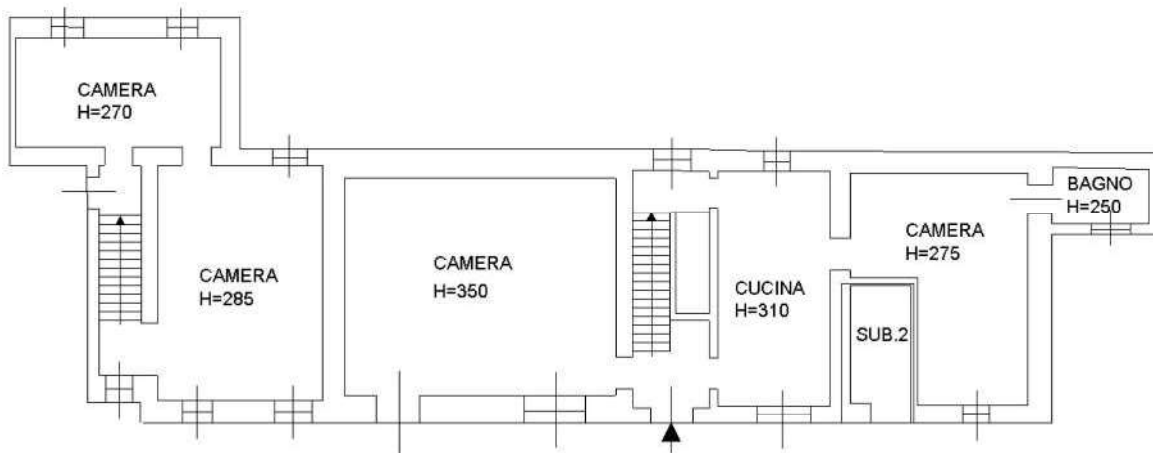

**PIANTA
PIANO
TERRA**

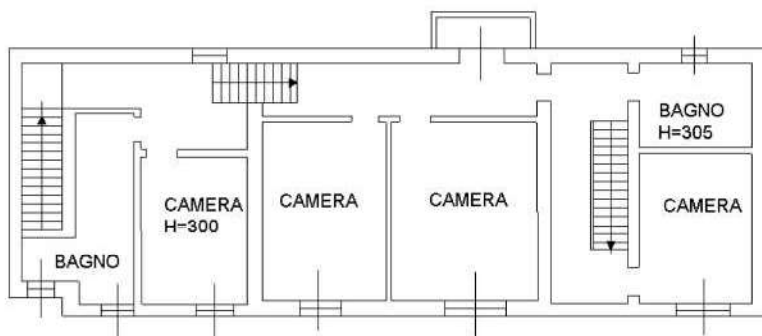

**PIANTA
PIANO
PRIMO**

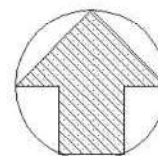

Ultima planimetria in atti

