

**Agenzia del Territorio  
CATASTO FABBRICATI  
Ufficio Provinciale di  
Bergamo**

**ELABORATO PLANIMETRICO**

Compilato da:  
Pozzi Guglielmo

Iscritto all'albo:  
Geometri

Prov. Bergamo

N. 3512

Comune di San Giovanni Bianco

Sezione: Foglio: 24


Particella: 109

Protocollo n. BG0048901 del 02/03/2005


Tipo Mappale n. del

Dimostrazione grafica dei subalterni


Scala 1 : 500

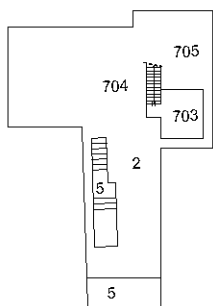


PIANO TERRA

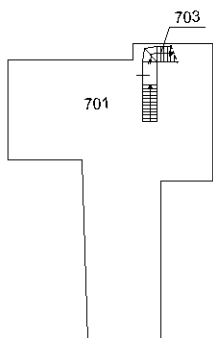


PIANO PRIMO

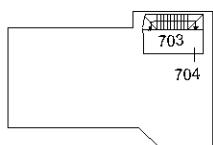

PIANO SECONDO

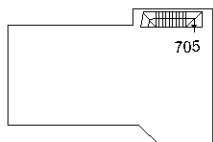

PIANO TERZO

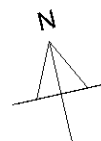

Ultima planimetria in atti


**Agenzia del Territorio  
CATASTO FABBRICATI  
Ufficio Provinciale di  
Bergamo**

ELABORATO PLANIMETRICO	
Compilato da: Pozzi Guglielmo	
Iscritto all'albo: Geometri	
Prov. Bergamo	N. 3512


Comune di San Giovanni Bianco	Protocollo n. BG0048891 del 02/03/2005
Sezione: Foglio: 24 Particella: 110	Tipo Mappale n. del

Dimostrazione grafica dei subalterni Scala 1 : 500

PIANO TERRA

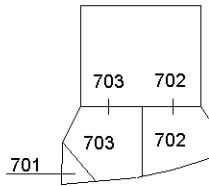

PIANO PRIMO

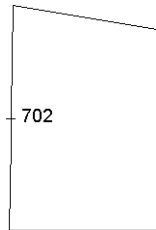

ORIENTAMENTO

Ultima planimetria in atti

**Agenzia del Territorio  
CATASTO FABBRICATI  
Ufficio Provinciale di  
Bergamo**

Dichiarazione protocollo n. BG0048901 del 02/03/2005

Planimetria di u.i.u. in Comune di San Giovanni Bianco

Via Roncaglia Entro

civ. 25

Identificativi Catastali:

Sezione:  
Foglio: 24  
Particella: 109  
Subalterno: 705

Compilata da:  
Pozzi Guglielmo


Iscritto all'albo:  
Geometri

Prov. Bergamo

N. 3512


Scheda n. 1

Scala 1:200

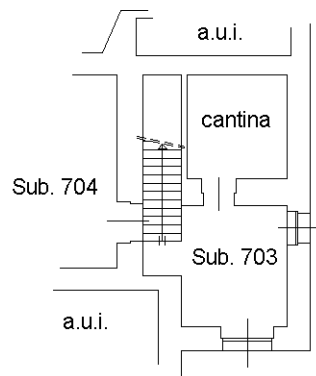


**PIANO TERRA**

H = 2.40

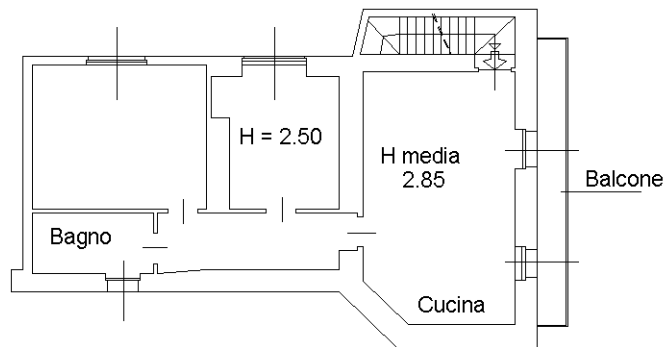

**PIANO TERZO**

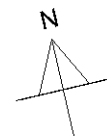

ORIENTAMENTO

Ultima planimetria in atti

**Agenzia del Territorio  
CATASTO FABBRICATI  
Ufficio Provinciale di  
Bergamo**

Dichiarazione protocollo n. BG0048891 del 02/03/2005

Planimetria di u.i.u. in Comune di San Giovanni Bianco

Via Roncaglia Fuori

civ. SN

Identificativi Catastali:

Sezione:  
Foglio: 24  
Particella: 110  
Subalterno: 702


Compilata da:  
Pozzi Guglielmo  
Iscritto all'albo:  
Geometri

Prov. Bergamo

N. 3512


Scheda n. 1

Scala 1:200

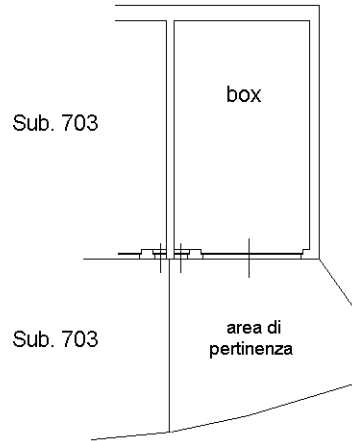

**PIANO TERRA**

**H = 2.75**

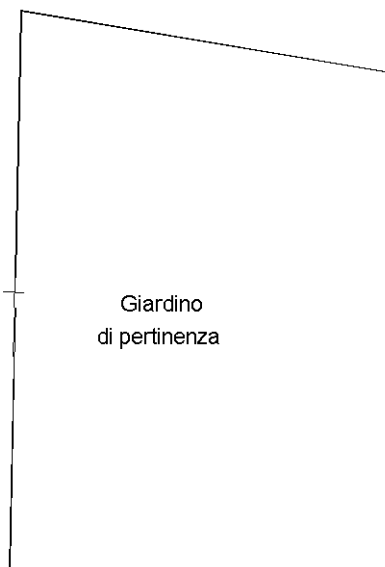



**PIANO PRIMO**



ORIENTAMENTO

Ultima planimetria in atti


# COMUNE DI SAN GIOVANNI BIANCO (BG) FOGLIO 24 PART.109 SUB.705

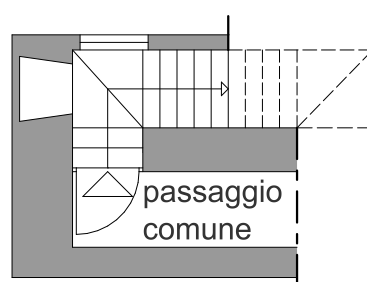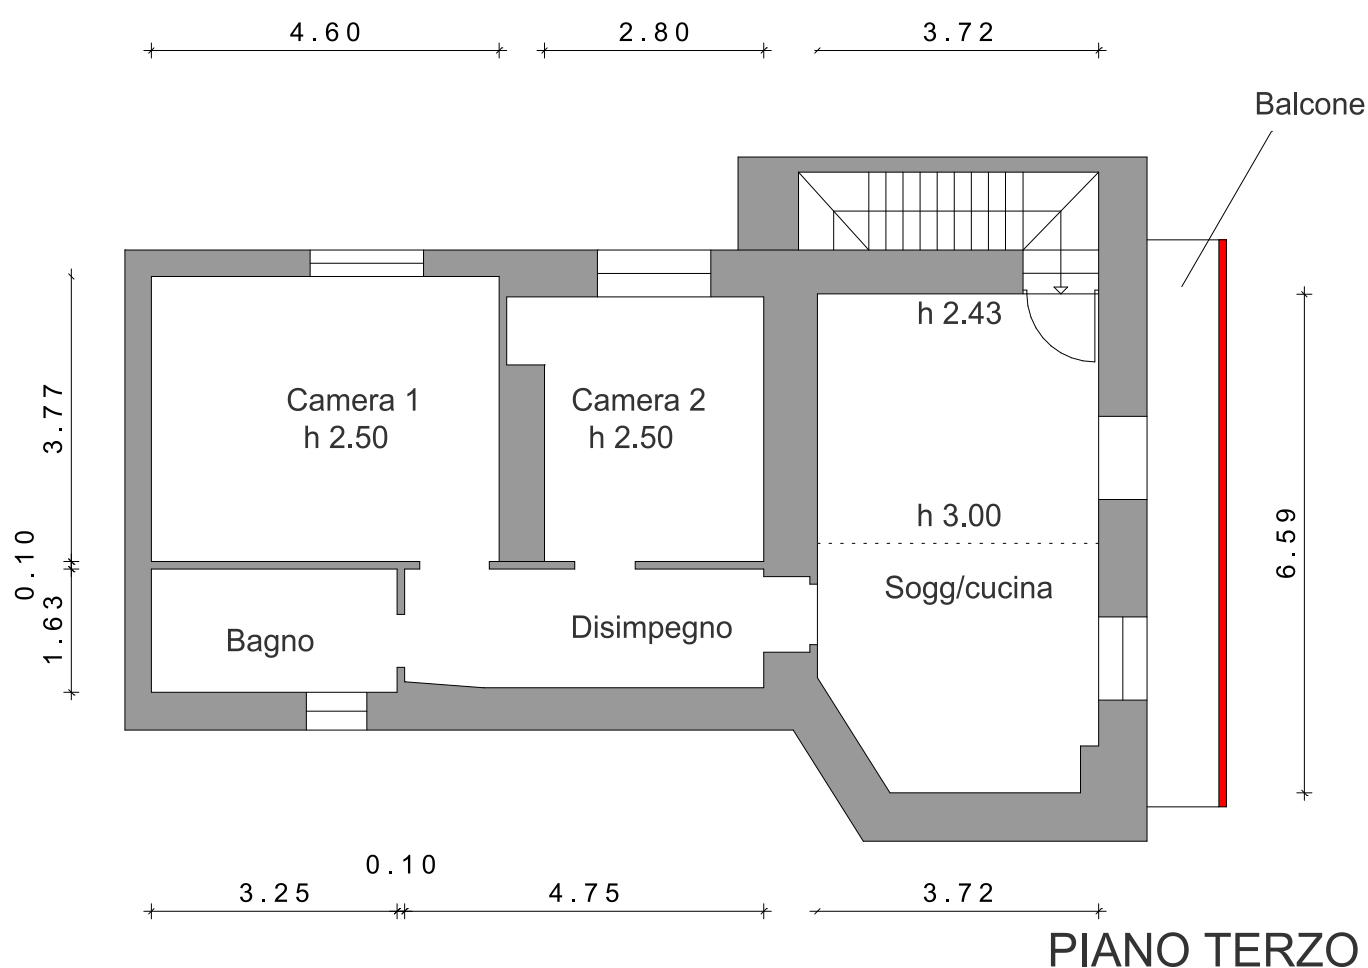

## LEGENDA

 OPERE  
NON REALIZZATE


 OPERE  
NON CONFORMI

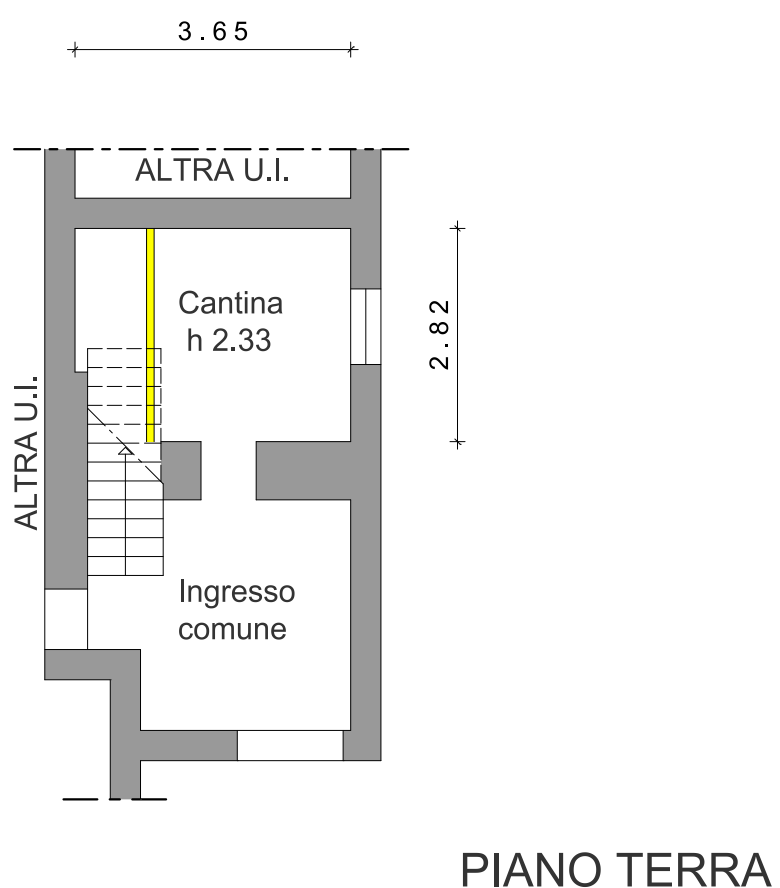

COMUNE DI SAN GIOVANNI BIANCO (BG)  
FOGLIO 24 PART.110 SUB.702

LEGENDA

 OPERE  
NON CONFORMI

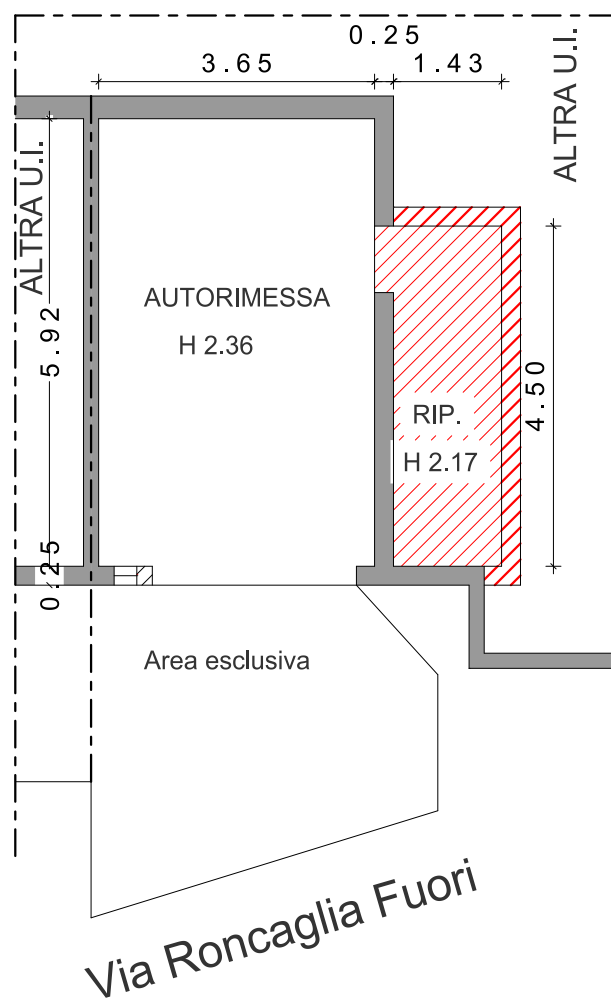

PIANO STRADA



PIANO TERRA