

**Agenzia del Territorio  
CATASTO FABBRICATI  
Ufficio Provinciale di  
Varese**

Dichiarazione protocollo n. VA0214838 del 08/07/2010

Planimetria di u.i.u. in Comune di Castellanza

Via Amilcare Ponchielli

civ. SC

Identificativi Catastali:

Sezione: CG  
Foglio: 7  
Particella: 4965  
Subalterno: 132

Compilata da:  
Bollati Paolo


Iscritto all'albo:  
Architetti

Prov. Varese

N. 1112

Scheda n. 1

Scala 1:200

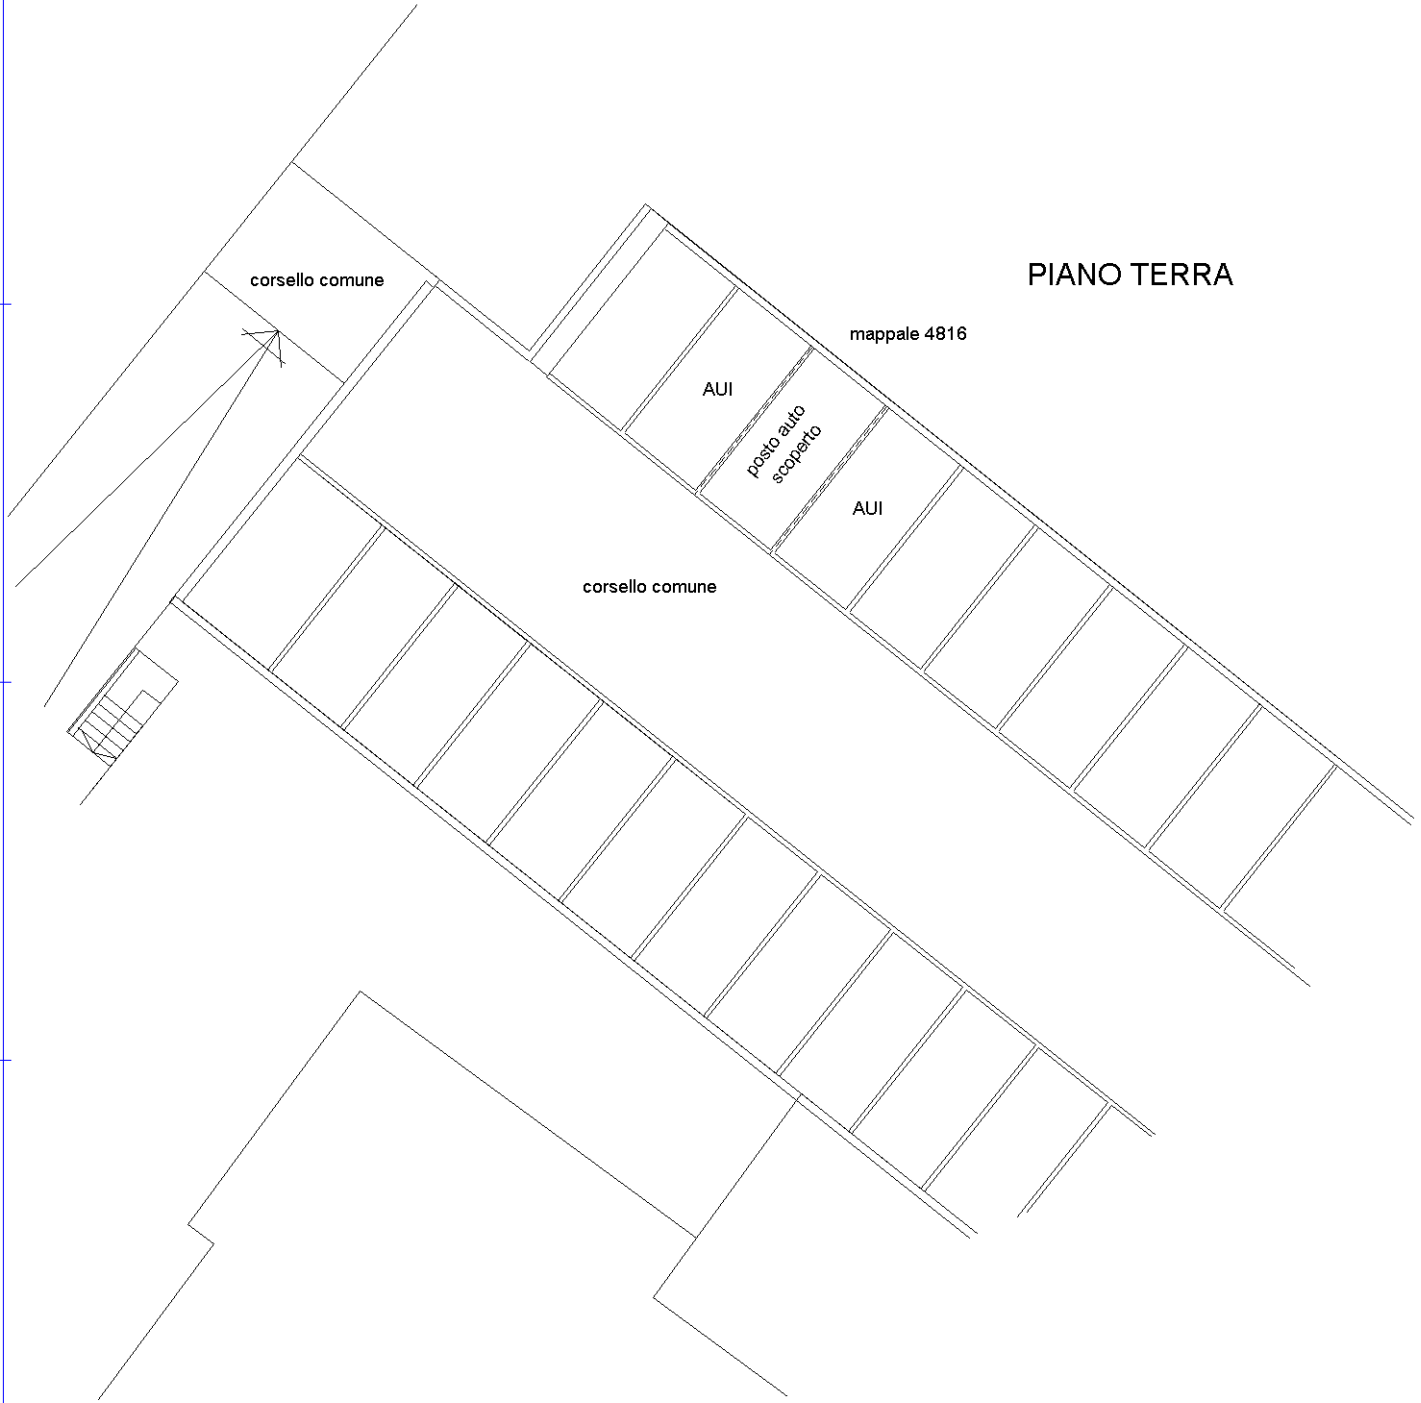

Catasto dei Fabbricati - Situazione al 31/03/2026 - Comune di CASTELLANZA(C139) - < Foglio 6 - Particella 4965 - Subalterno 132 >  
VIA PONCHIELLI AMILCARE n. SC Piano T

Ultima planimetria in atti