


DOCUMENTI CATASTALI

- Estratto mappa catastale
- Planimetrie

N=5014900

E=1538200

Allegato 3.2.3.1

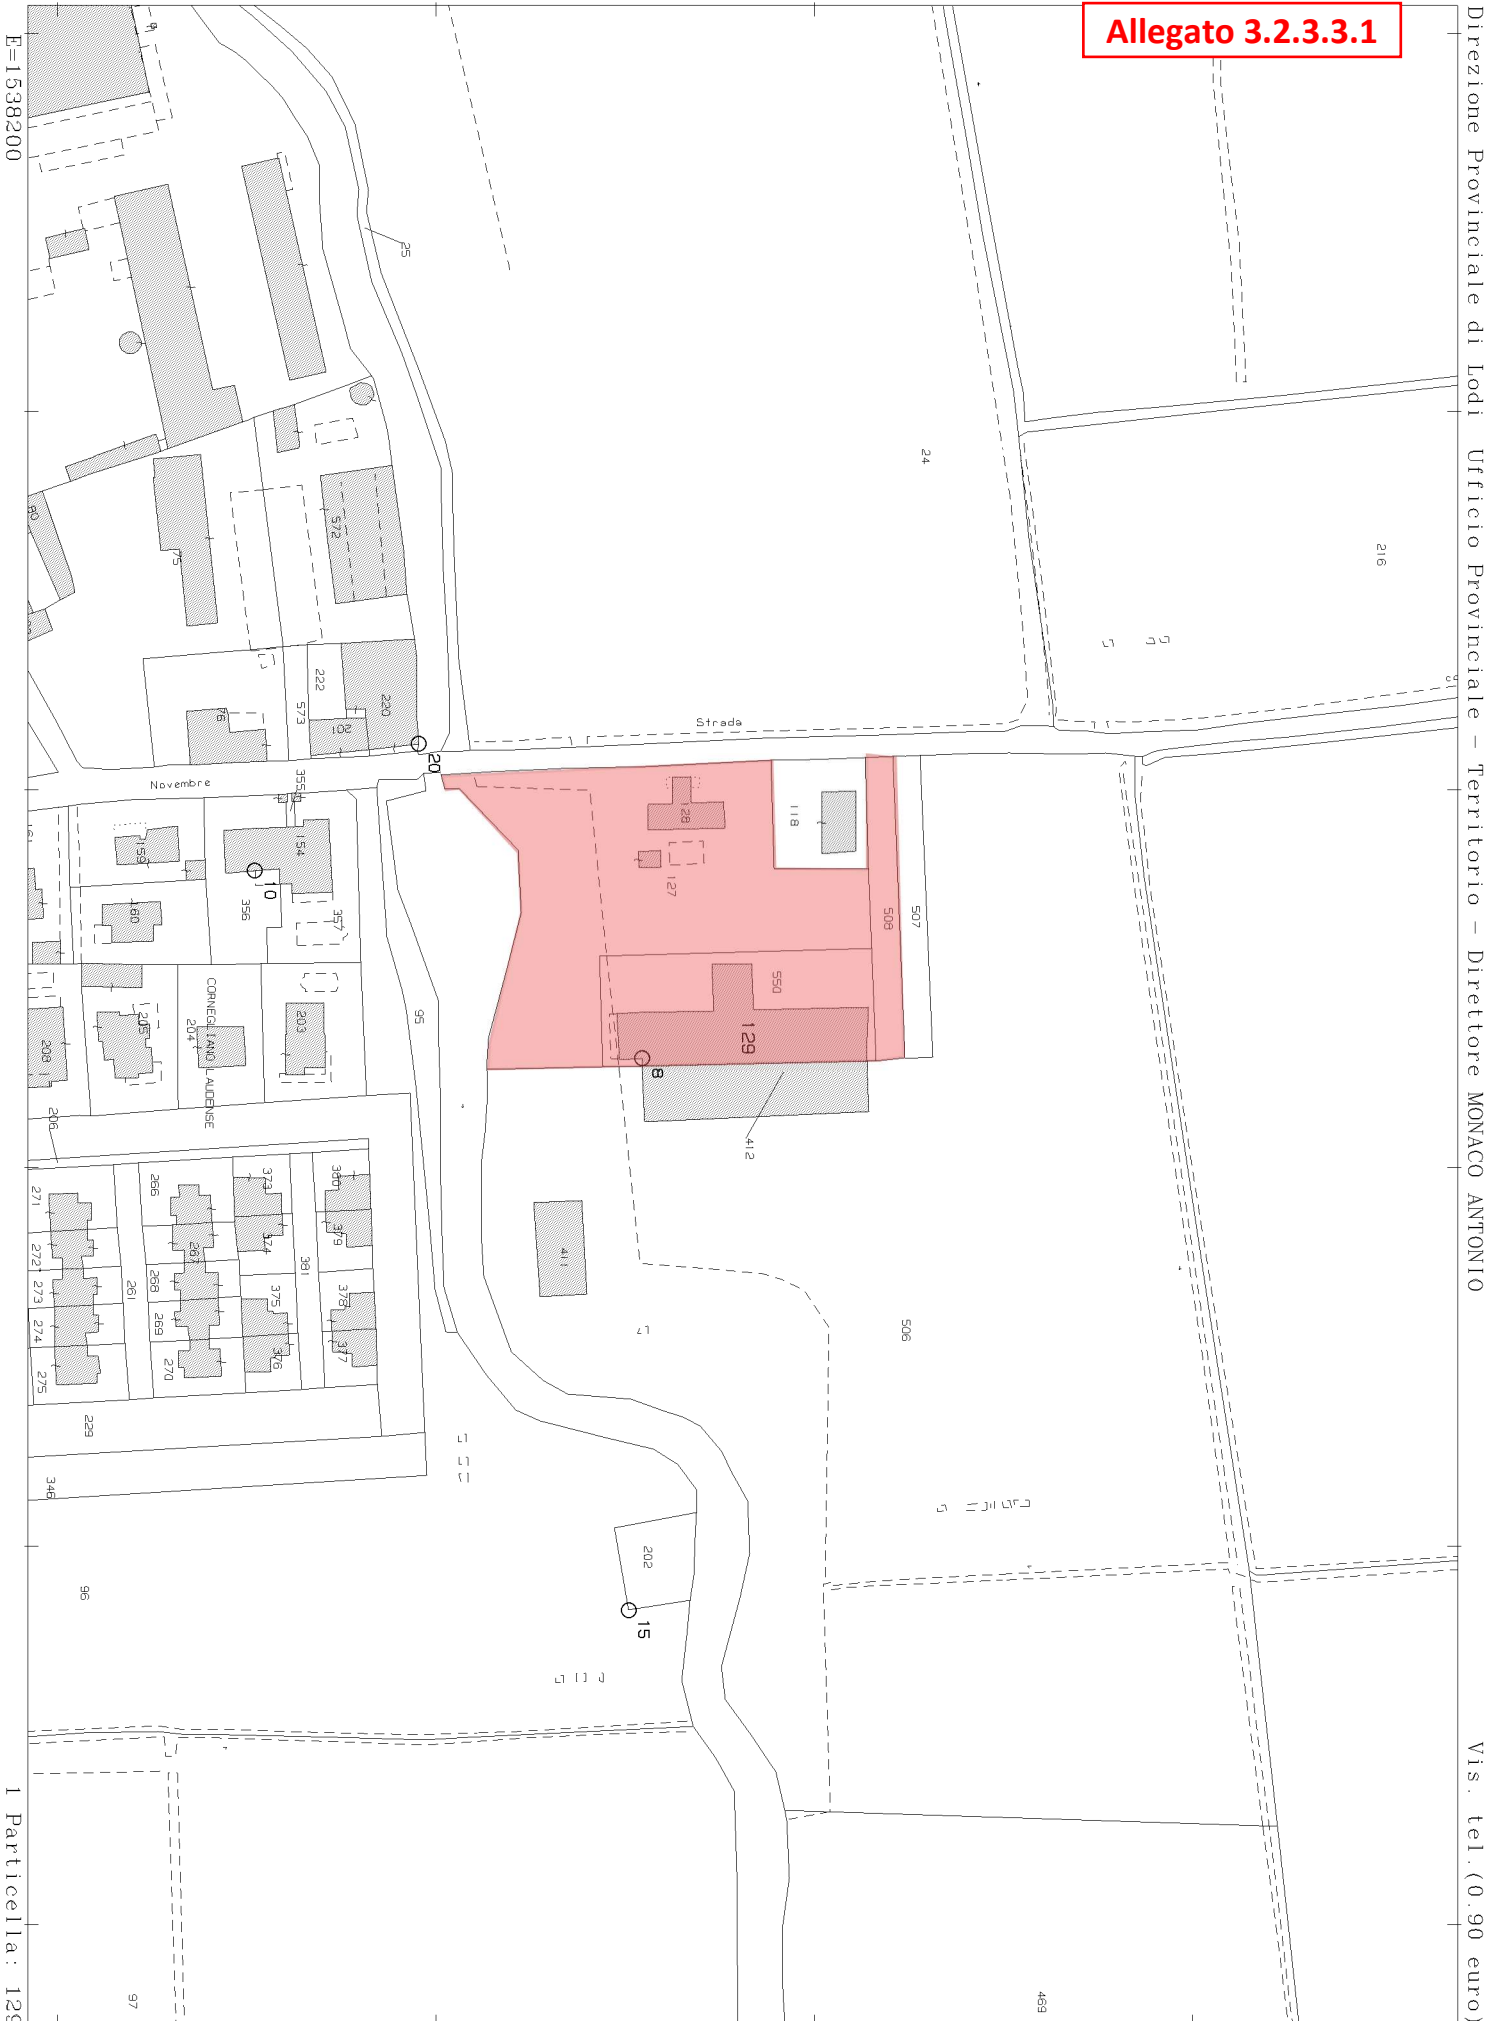


Direzione Provinciale di Lodi Ufficio Provinciale - Territorio - Direttore MONACO ANTONIO
Vis. tel. (0.90 euro)


I Particella: 129

Allegato 3.2.3.3.2a


PIANO SECONDO

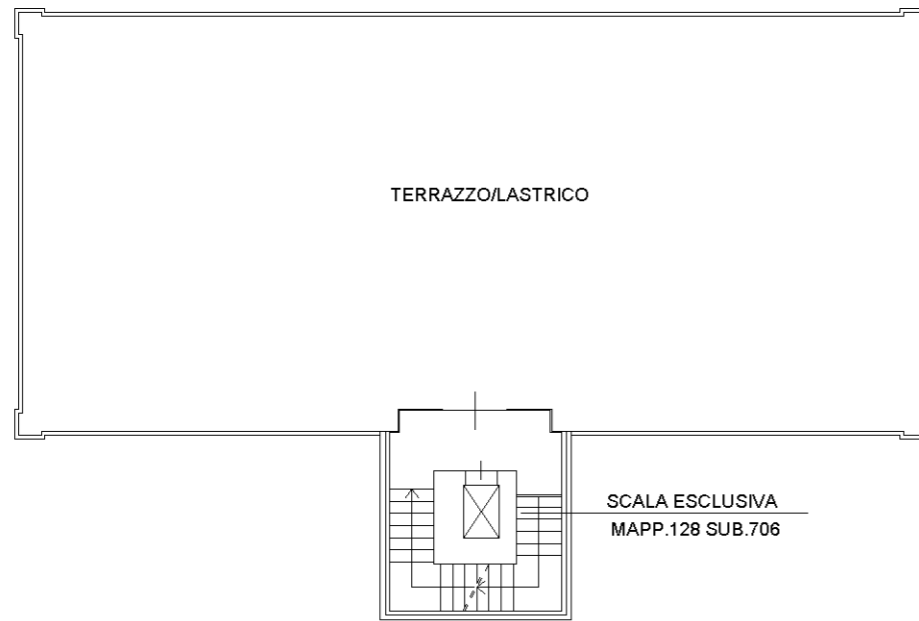


PIANO PRIMO

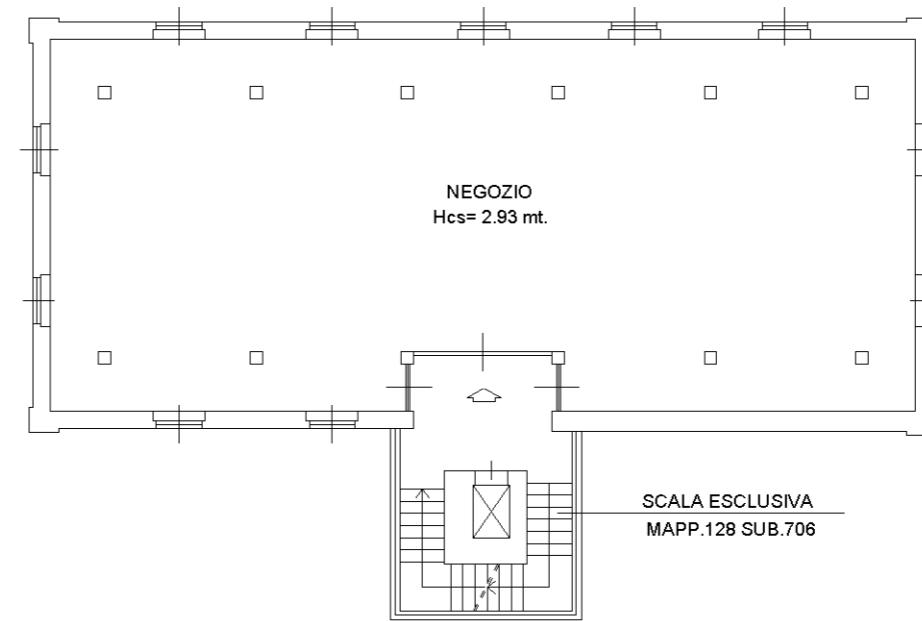


PIANO TERRA

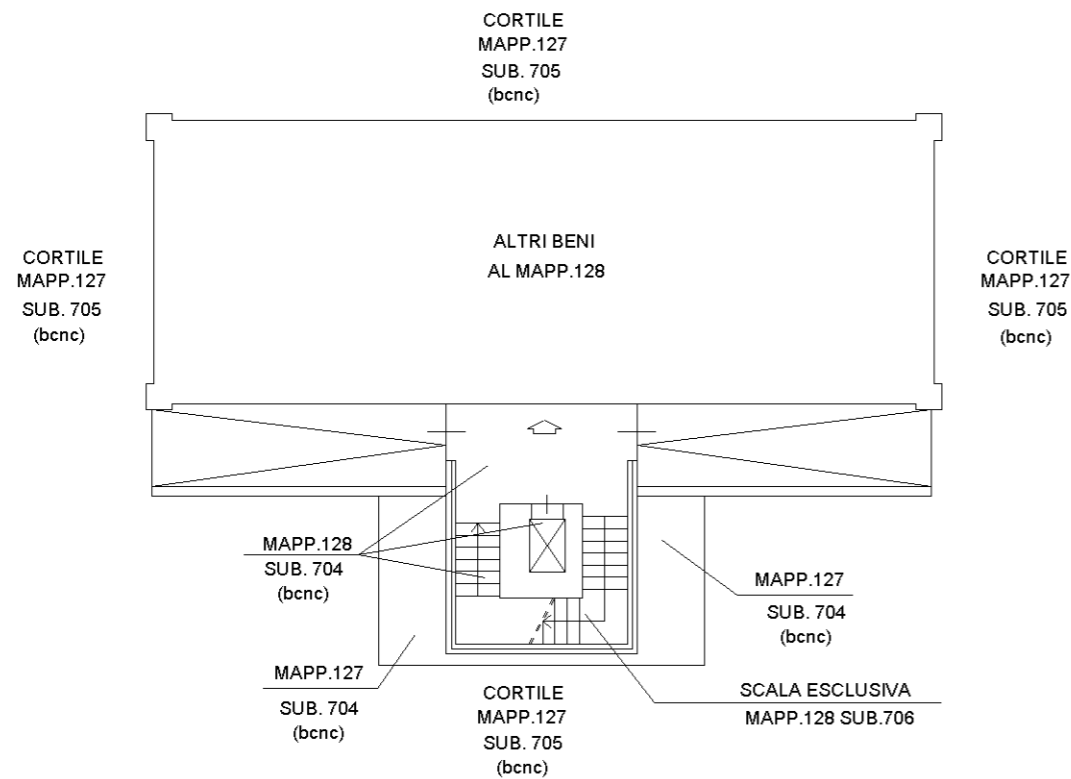

PIANO INTERRATO

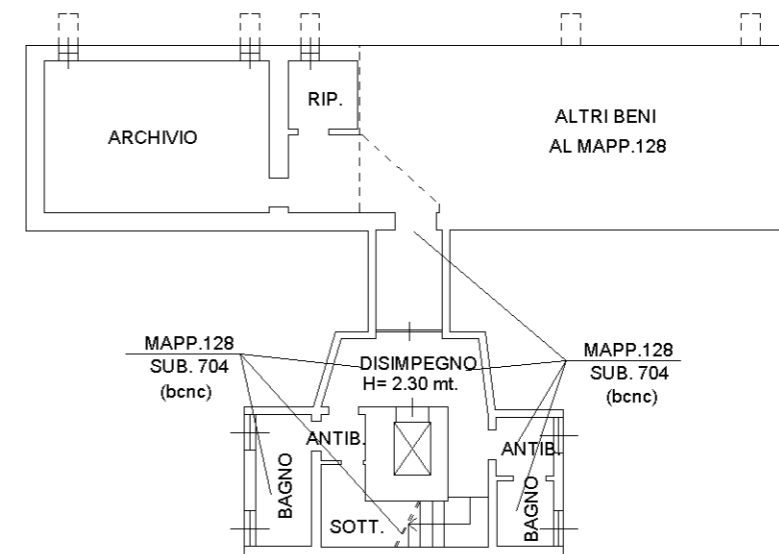

Allegato 3.2.3.3.2a

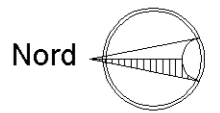

**Agenzia del Territorio
CATASTO FABBRICATI
Ufficio Provinciale di
Lodi**

| | |
|--|---------|
| Dichiarazione protocollo n. LO0038237 del 24/09/2004 | |
| Planimetria di u.i.u. in Comune di Cornegliano Laudense | |
| Via Xxv Aprile | civ. 26 |
| Identificativi Catastali: | |
| Sezione: | |
| Foglio: 3 | |
| Particella: 127 | |
| Subalterno: 703 | |

Scheda n. 1 Scala 1:200

PIANO TERRA


STESSA DITTA

STESSA DITTA

PISCINA
Hm=1,70m

CORTILE COMUNE

CORTILE COMUNE


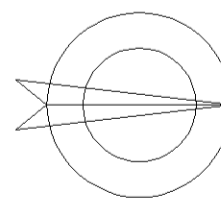


**Agenzia del Territorio
CATASTO FABBRICATI
Ufficio Provinciale di
Lodi**

| | |
|--|---------|
| Dichiarazione protocollo n. LO0038237 del 24/09/2004 | |
| Planimetria di u.i.u. in Comune di Cornegliano Laudense | |
| Via Xxv Aprile | civ. 26 |
| Identificativi Catastali: | |
| Sezione: | |
| Foglio: 3 | |
| Particella: 127 | |
| Subalterno: 702 | |

Scheda n. 1 Scala 1:200


PIANO TERRA

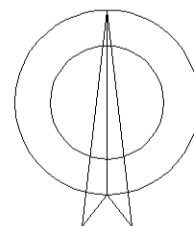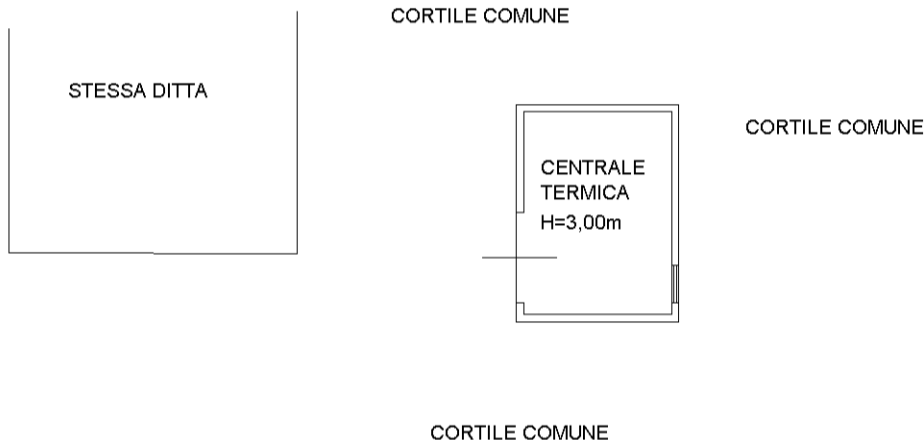


inquadro 01

Catasto dei Fabbricati - Situazione al 01/08/2024 - Comune di CORNEGLIANO LAUDENSE(D021) - < Foglio 3 - Particella 127 - Subalterno 702 >
VIA VENTICINQUE APRILE n. 26 Piano T

Allegato 3.2.3.3.2d

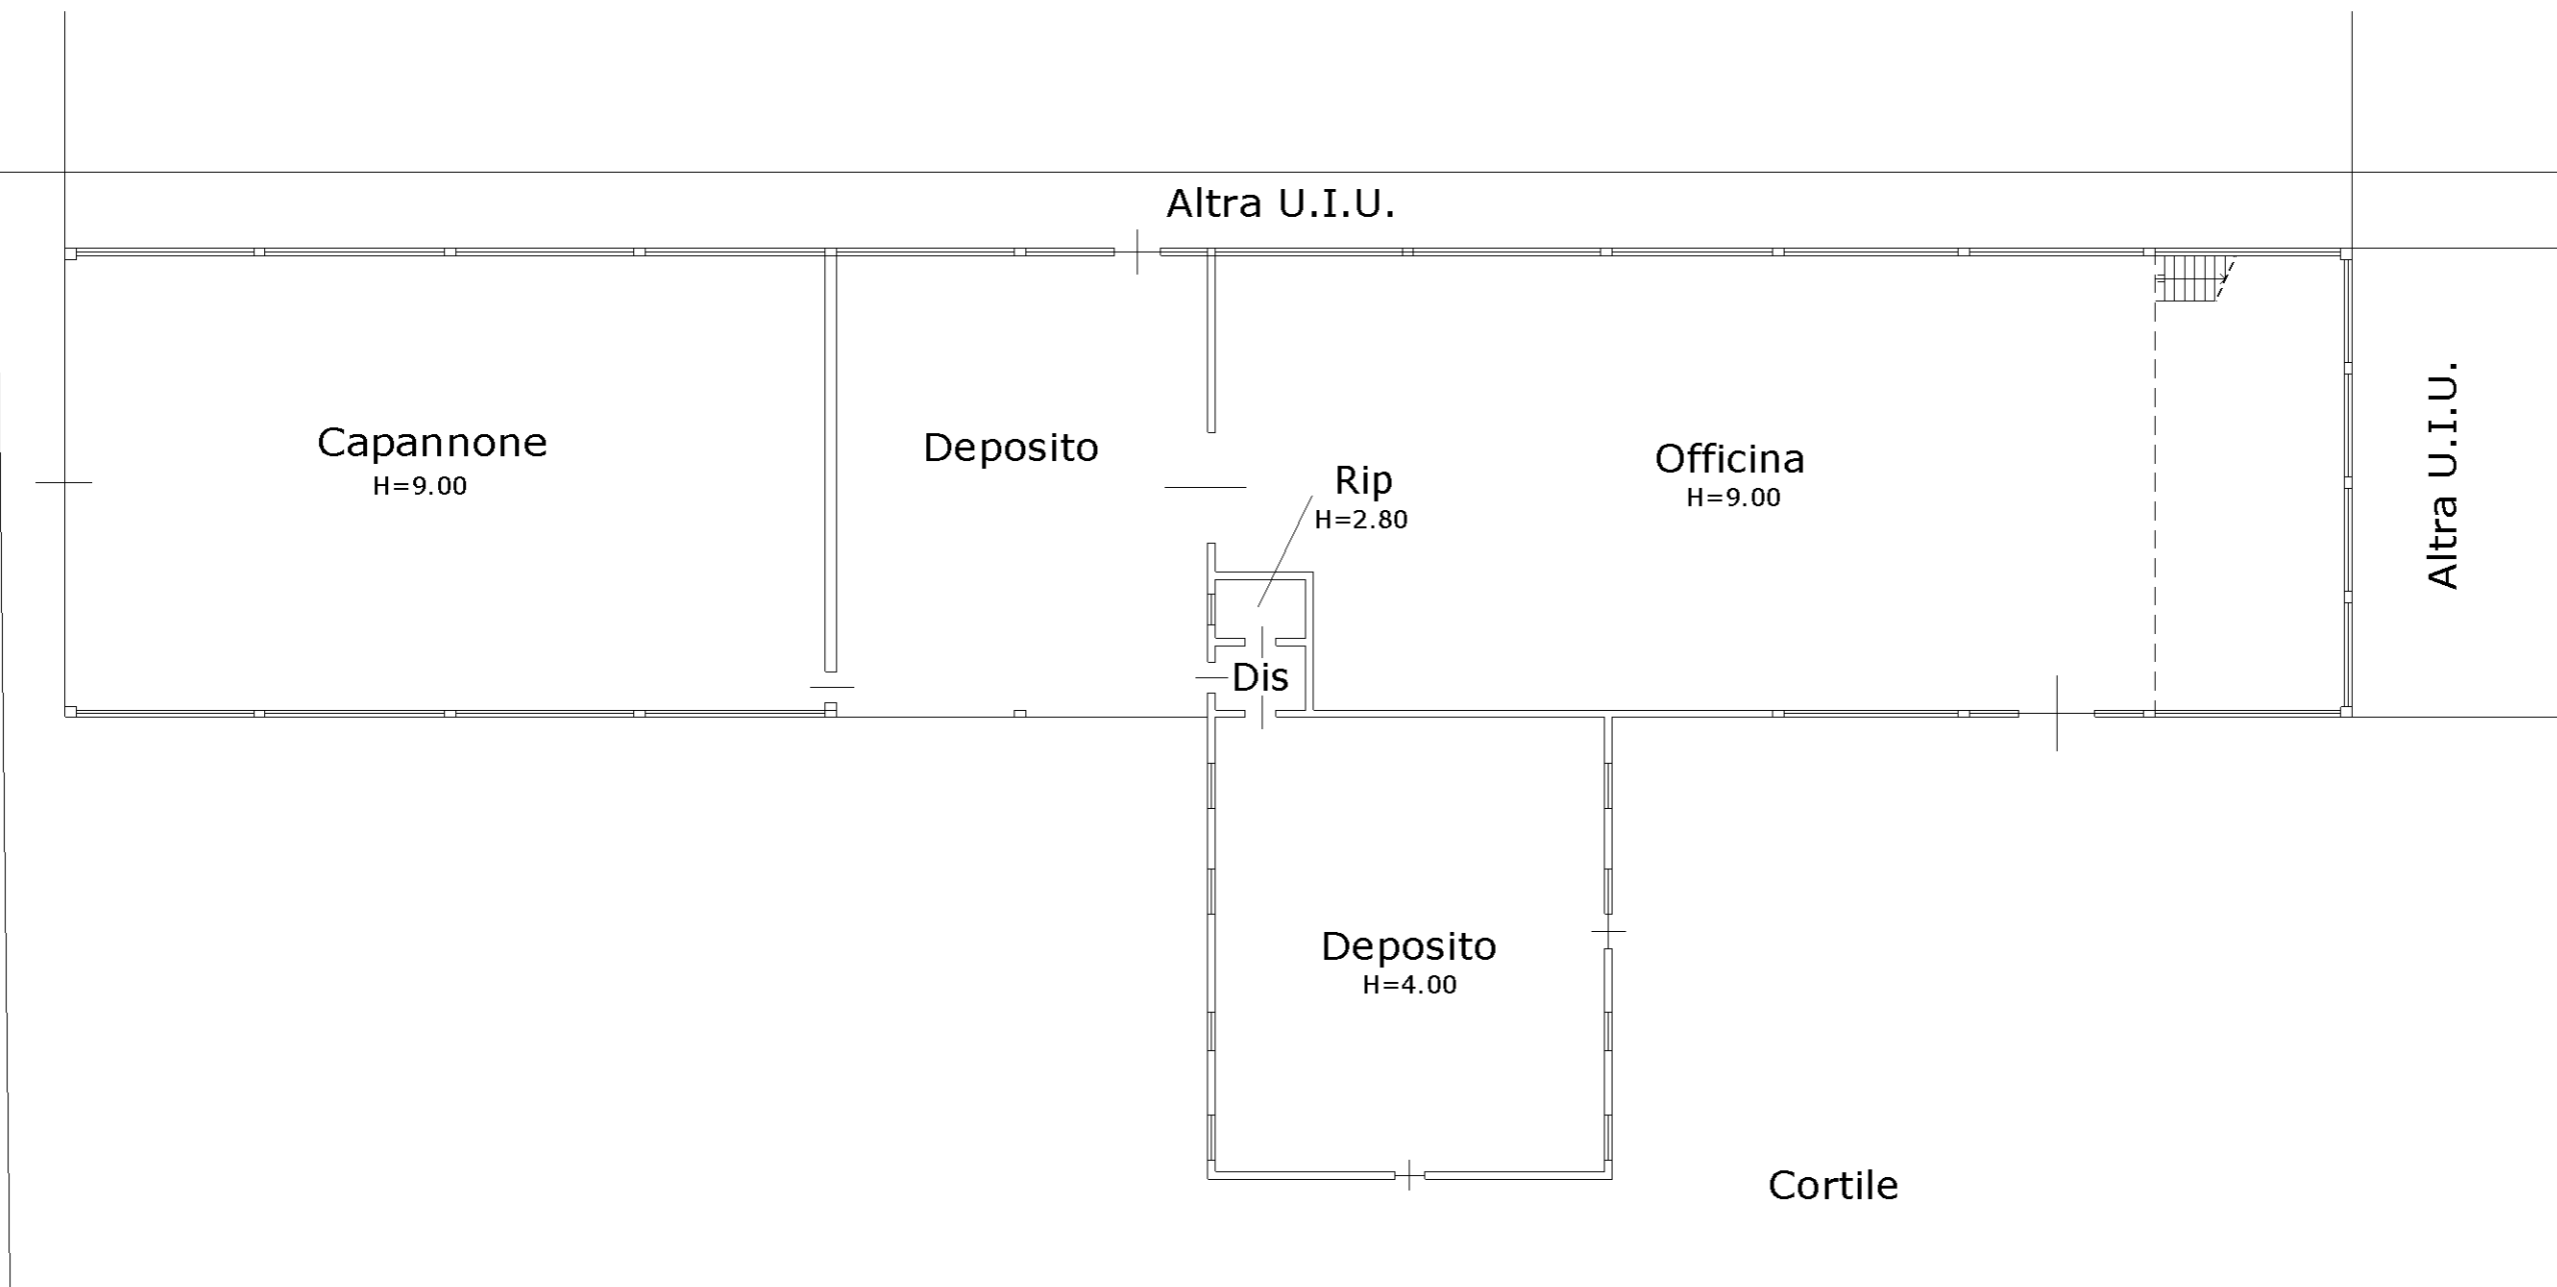


PIANO PRIMO (SOPPALCO)

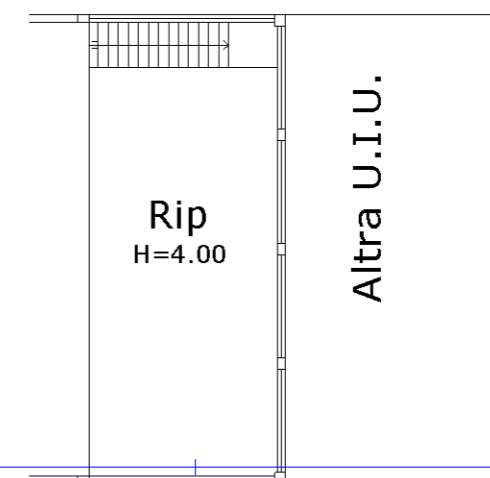

Allegato 3.2.3.3.2d

ORIENTAMENTO

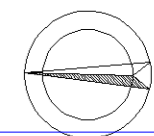

SCALA 1:200

Data: 01/08/2024 - n. T289756 - Richiedente: NGR/LNZ62H14F205B
Totale schede: 1 - Formato di acquisizione: A3(297x420) - Formato stampa richiesto: A3(297x420)
Ultima planimetria in: 01/08/2024


Altra U.I.U.

Data: 01/08/2024 - n. T289756 - Richiedente: NGR/LNZ62H14F205B

**Agenzia delle Entrate
CATASTO FABBRICATI
Ufficio Provinciale di
Lodi**

| | |
|--|---------|
| Dichiarazione protocollo n. LO0015064 del 09/05/2016 | |
| Planimetria di u.i.u. in Comune di Cornegliano Laudense | |
| Via Xxv Aprile | civ. 26 |
| Identificativi Catastali: | |
| Sezione: | |
| Foglio: 3 | |
| Particella: 129 | |
| Subalterno: 705 | |

Scheda n. 1 Scala 1:200

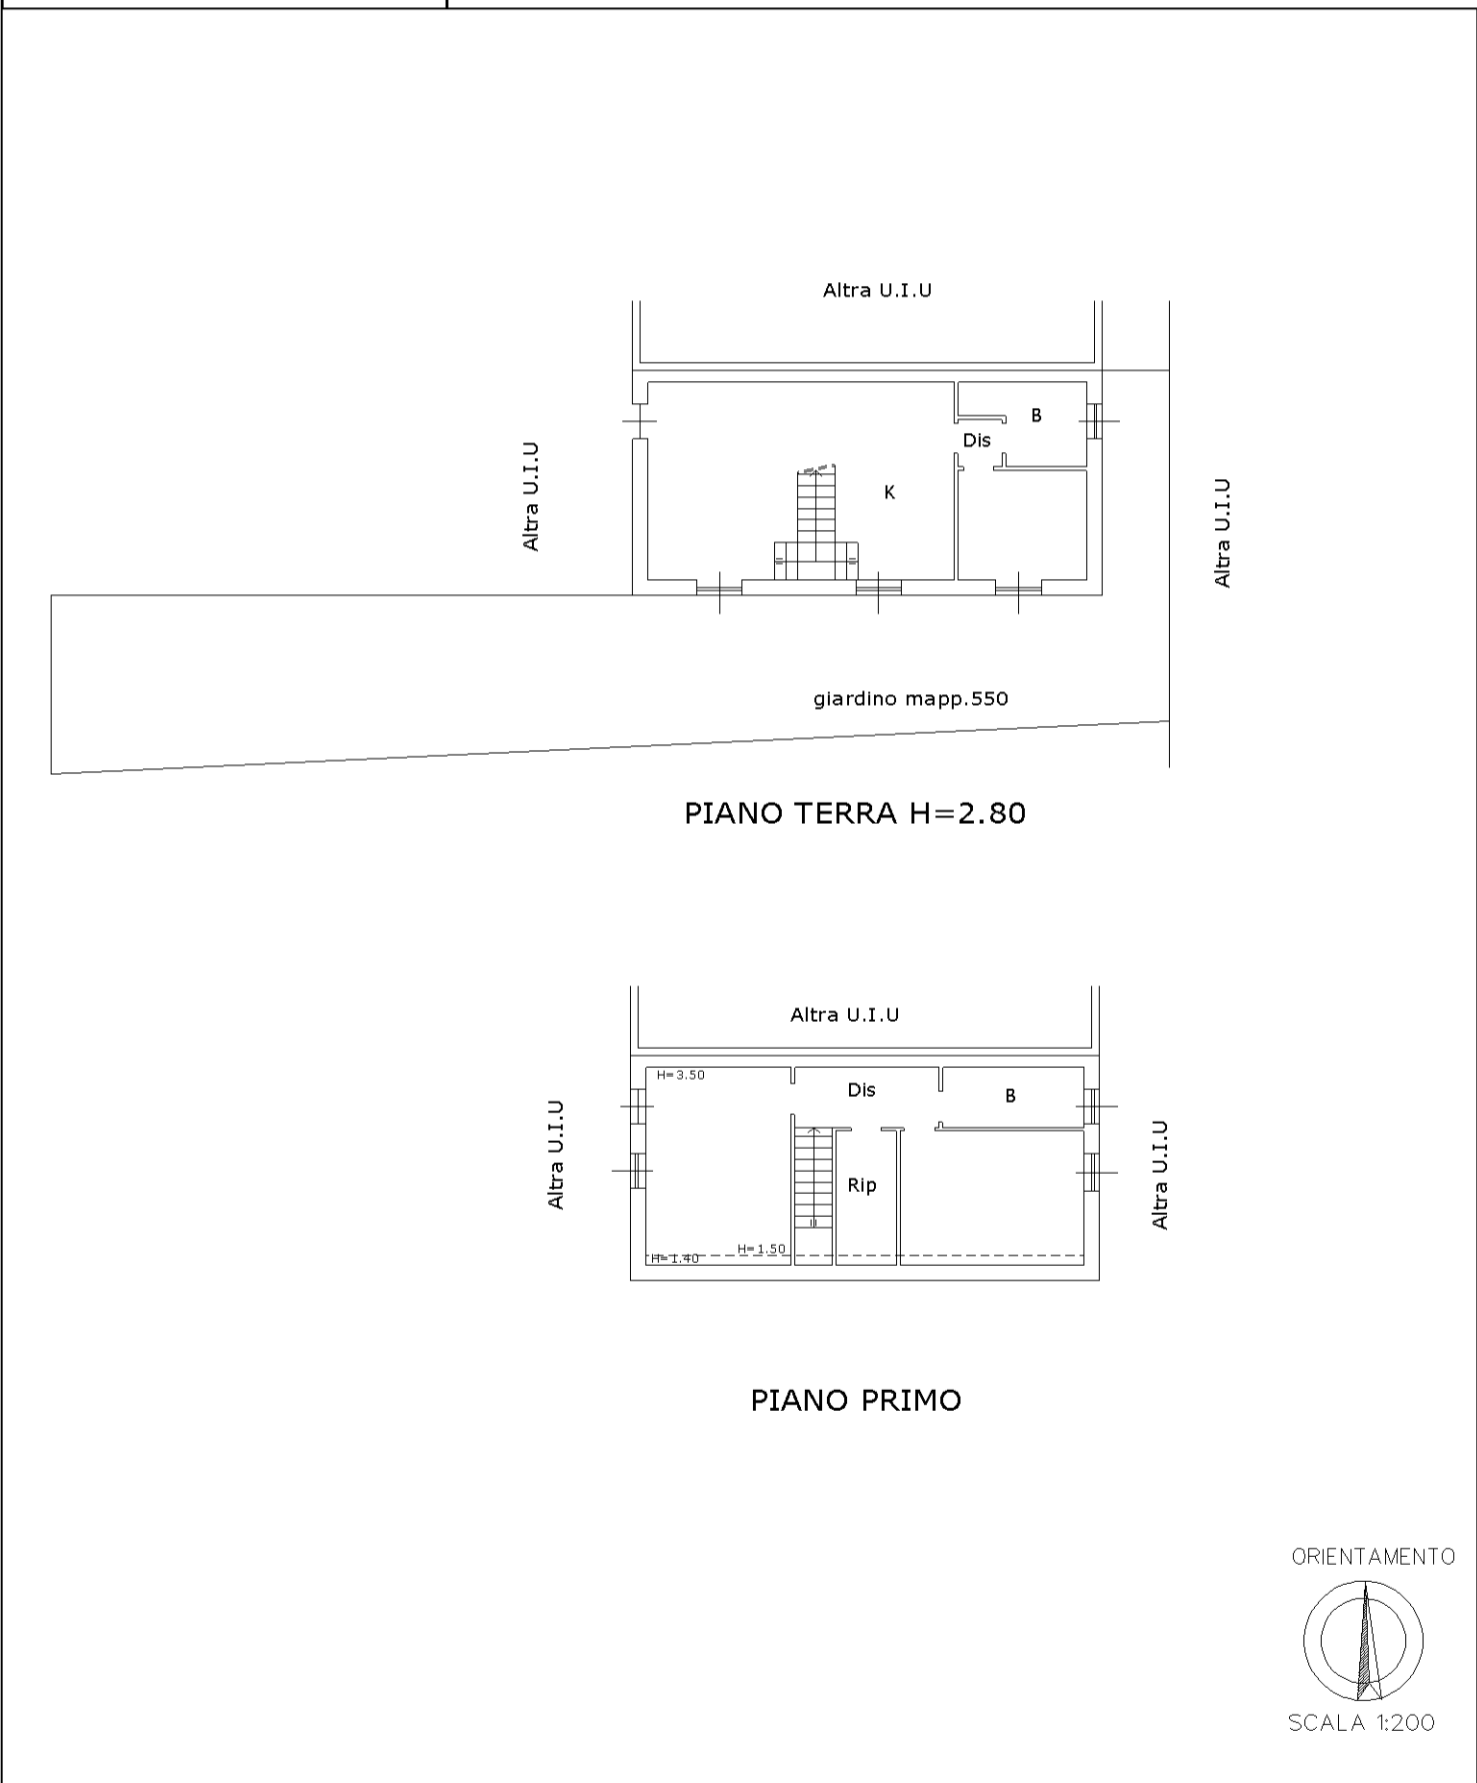

input 01

Catasto dei Fabbricati - Situazione al 01/08/2024 - Comune di CORNEGLIANO LAUDENSE(D021) - < Foglio 3 - Particella 129 - Subalterno 705 > - Uiu graffitiata VIA VENTICINQUE APRILE n. 26 Piano T-1