

**Agenzia del Territorio
CATASTO FABBRICATI
Ufficio Provinciale di
Milano**

Dichiarazione protocollo n. MI0746414 del 17/09/2008

Planimetria di u.i.u. in Comune di Milano

Via Asiago

civ. 55

Identificativi Catastali:

Sezione:

Foglio: 148

Particella: 585

Subalterno: 116

Compilata da:

Truzzi Laura


Iscritto all'albo:
Architetti

Prov. Milano

N. 10699

Scheda n. 1

Scala 1:200

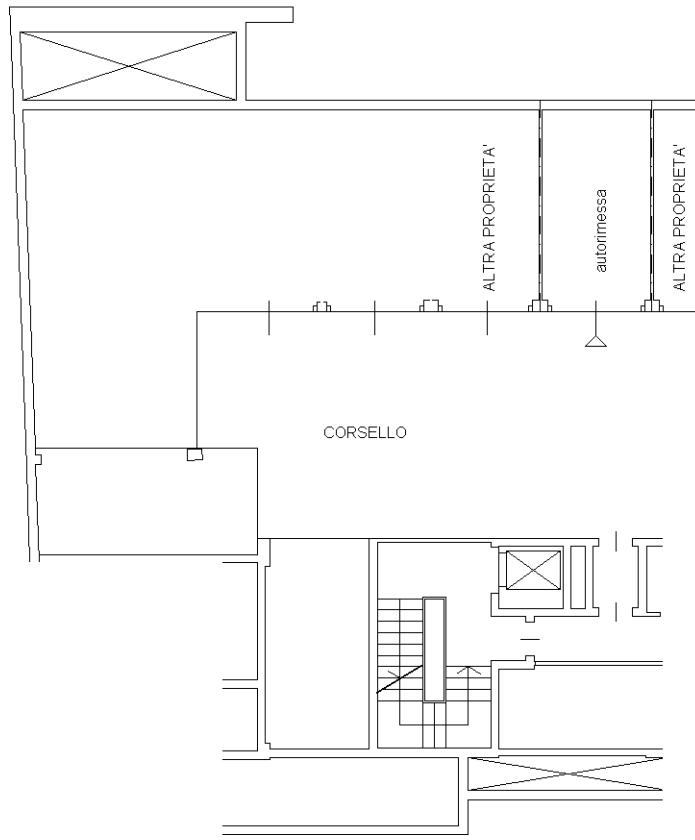

PIANO SECONDO INTERRATO H. 2.40



Ultima planimetria in atti