

**Agenzia del Territorio  
CATASTO FABBRICATI  
Ufficio Provinciale di  
Milano**

Dichiarazione protocollo n. MI0746414 del 17/09/2008

Planimetria di u.i.u. in Comune di Milano

Via Asiago

civ. 55

Identificativi Catastali:

Sezione:  
Foglio: 148  
Particella: 585  
Subalterno: 22

Compilata da:  
Truzzi Laura


Iscritto all'albo:  
Architetti

Prov. Milano


N. 10699

Scheda n. 1

Scala 1:200

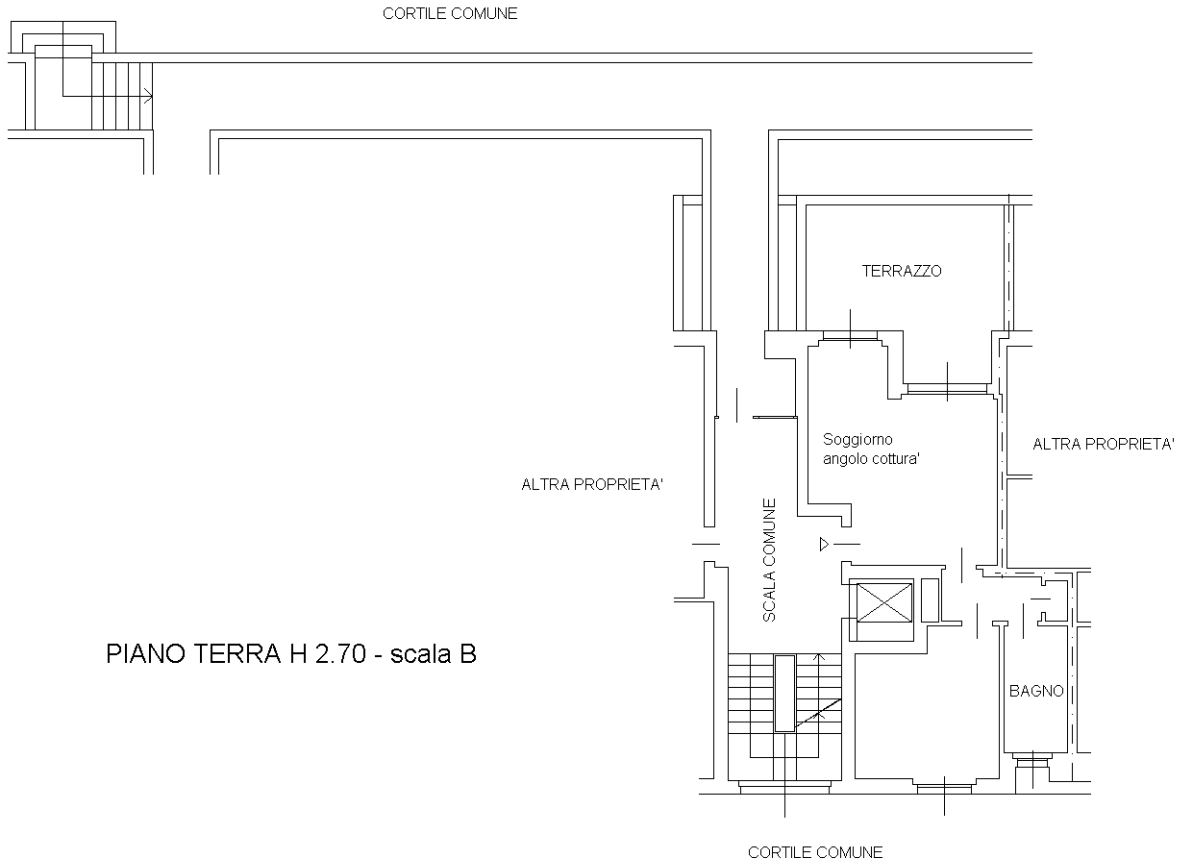

PIANO TERRA H. 2.70 - scala B

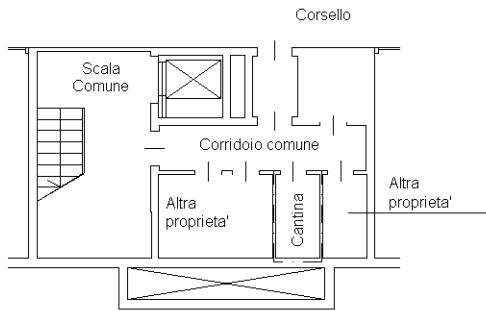

PIANO SECONDO INTERRATO H. 2.40 - scala B



Ultima planimetria in atti