

**Agenzia del Territorio
CATASTO FABBRICATI
Ufficio Provinciale di
Bologna**

Dichiarazione protocollo n. BO0018621 del 26/01/2007

Planimetria di u.i.u. in Comune di Molinella

Stradella Oscuro

civ. 5

Identificativi Catastali:

Sezione:

Foglio: 16

Particella: 19

Subalterno: 20

Compilata da:

Michellini Giuseppe

Iscritto all'albo:

Geometri


Prov. Bologna

N. 2875


Scheda n. 1

Scala 1:200

Piano Primo

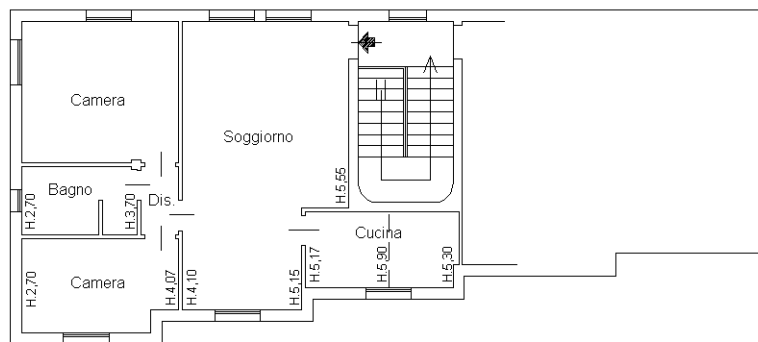

Piano Interrato H.2,40

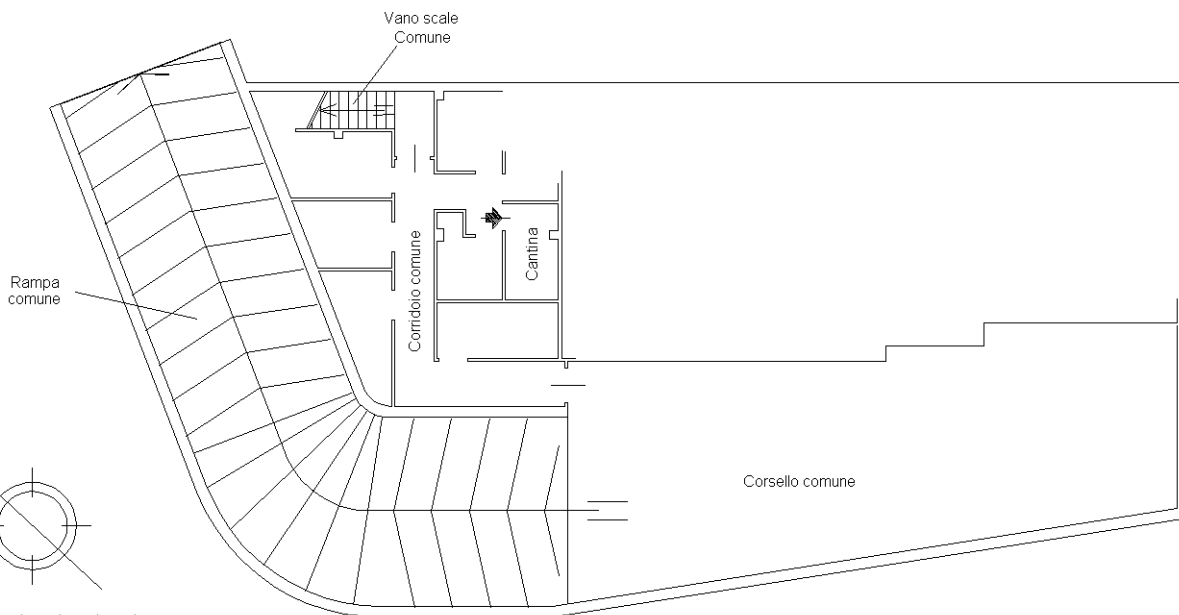

Ultima planimetria in atti

**Agenzia del Territorio
CATASTO FABBRICATI
Ufficio Provinciale di
Bologna**

Dichiarazione protocollo n. BO0018621 del 26/01/2007

Planimetria di u.i.u. in Comune di Molinella

Stradella Oscuro

civ. 5

Identificativi Catastali:

Sezione:

Foglio: 16

Particella: 19

Subalterno: 22

Compilata da:

Michelini Giuseppe

Iscritto all'albo:

Geometri



Prov. Bologna

N. 2875

Scheda n. 1

Scala 1:200

Piano Interrato H.2,40

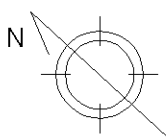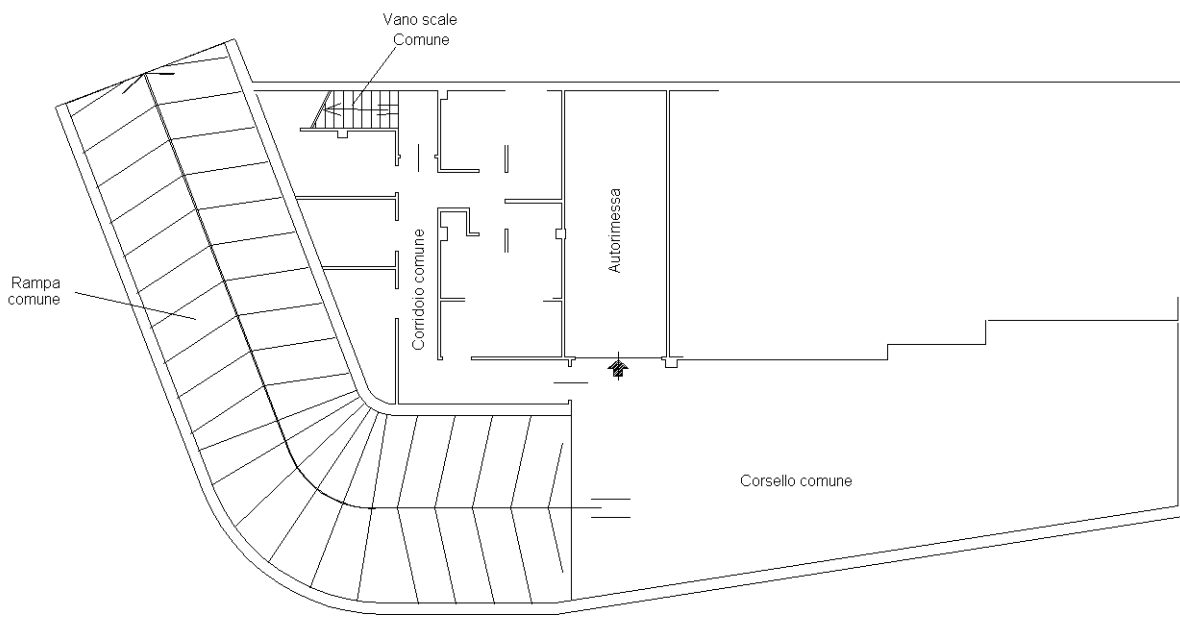

Ultima planimetria in atti

