


PLANIMETRIA STATO ATTUALE

VICO PERGOLE S. ANTONIO ABATE

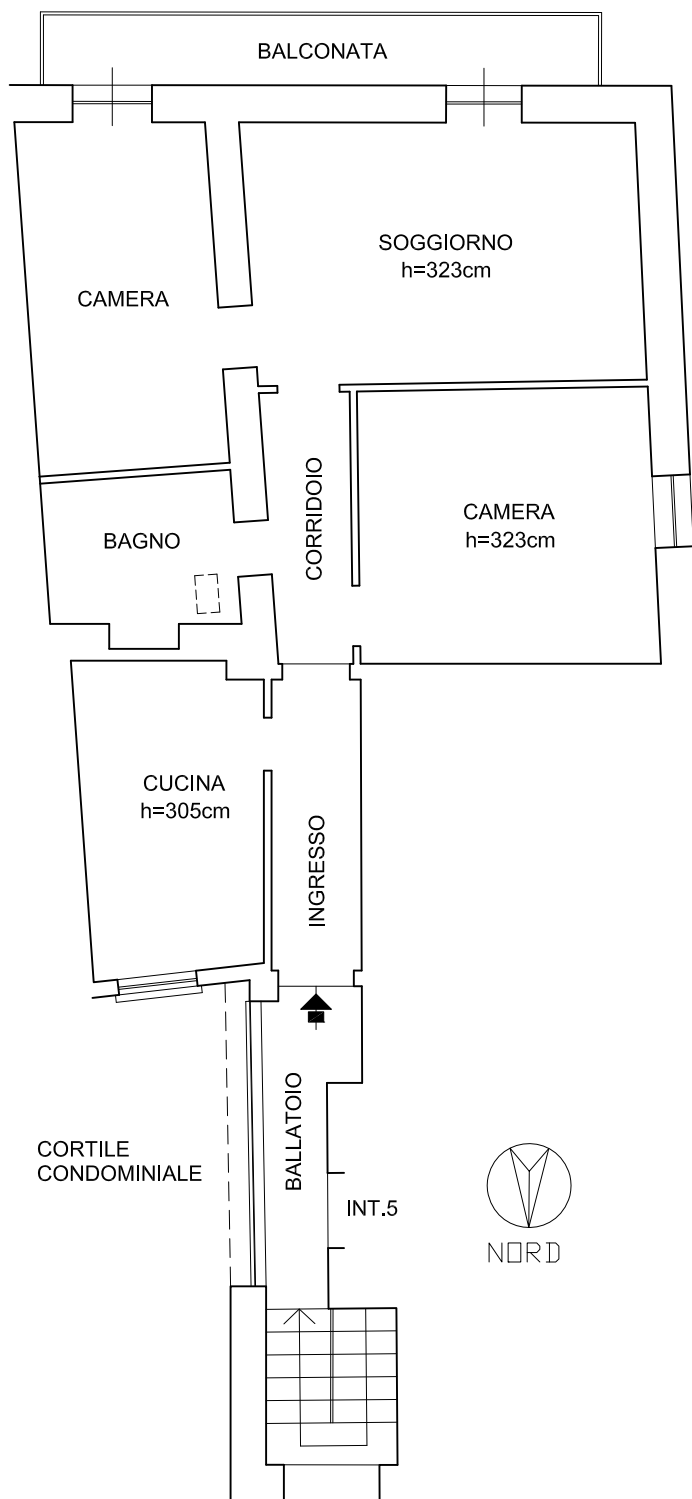

PLANIMETRIA STATO ATTUALE DELL'IMMOBILE
scala 1:100

IMMOBILE:
Comune di NAPOLI
Vico Pergole S. Antonio Abate n.19
Piano terzo - int.6