

MODULARIO  
r. n. 497



MINISTERO DELLE FINANZE  
DIREZIONE GENERALE DEL CATASTO E DEI SERVIZI TECNICI ERARIALI  
NUOVO CATASTO EDILIZIO URBANO


Lire  
50

(R. DECRETO-L. 13 APRILE 1939, N. 652)

Planimetria dell'immobile situato nel Comune di SERRUNGARINA Via Belle Querce (Loc. Tordicelle)

Ditta [REDACTED]

Allegata alla dichiarazione presentata all'Ufficio Tecnico Erariale di PESARO

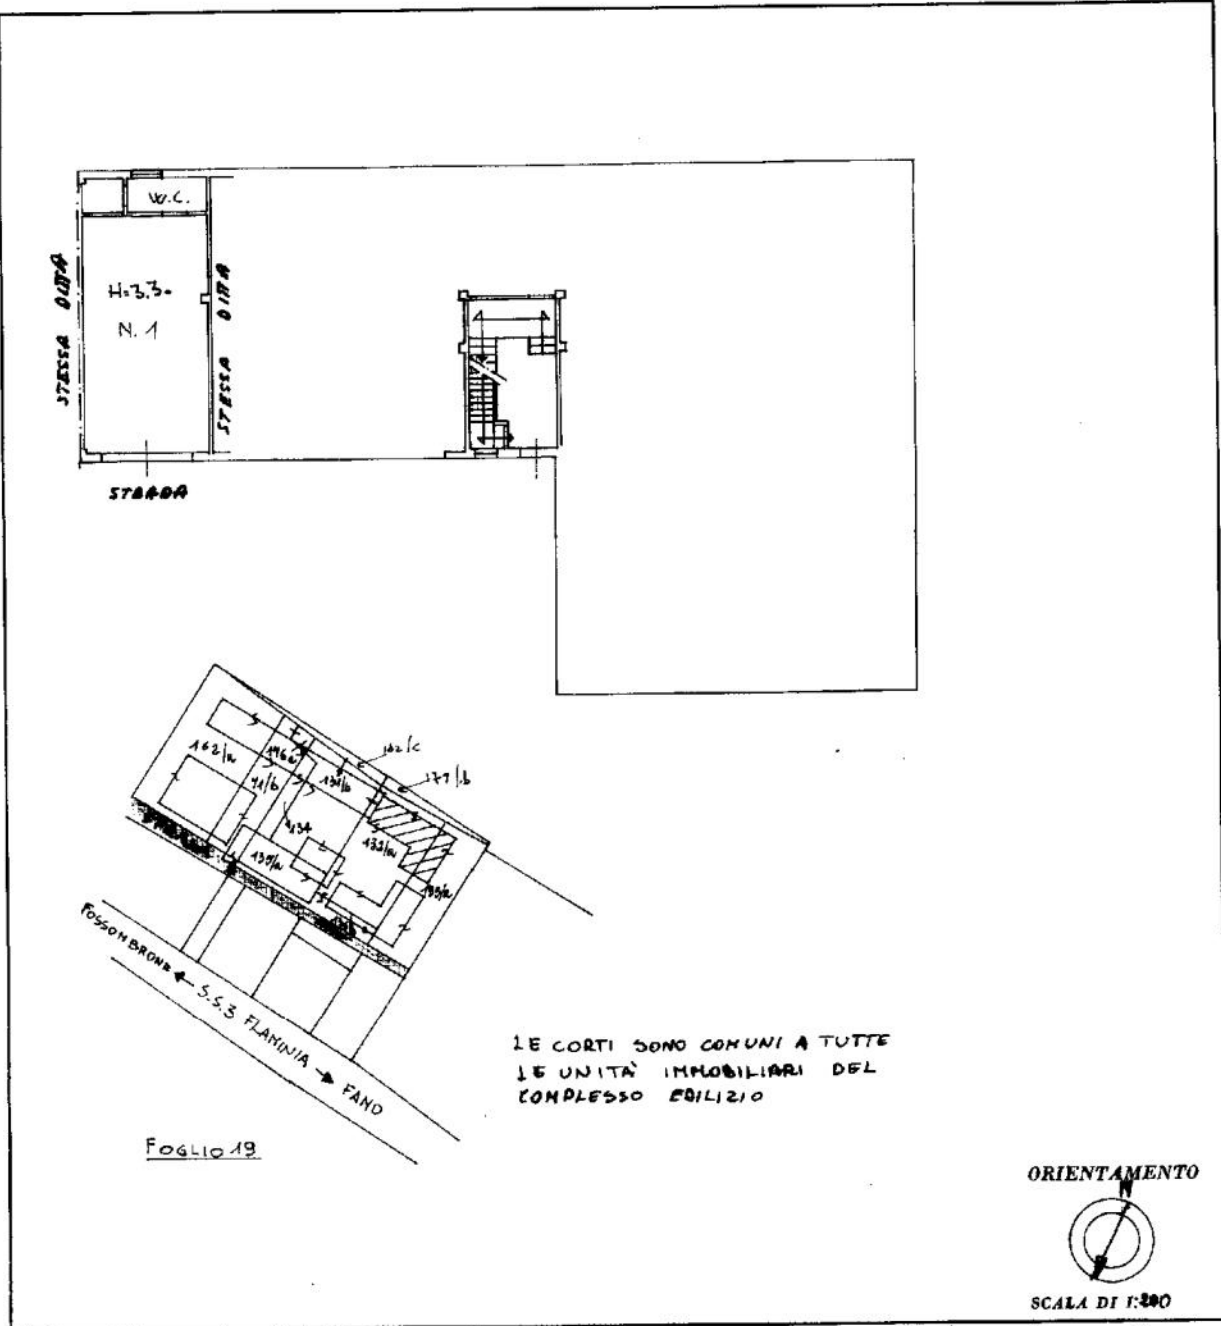

SPAZIO RISERVATO PER LE ANNOTAZIONI D'UFFICIO

21 marzo 1983

DATA



PROT. N° 1066

Compilata dal Geo. Scarlatti Innocenzo  
(Titolo, nome e cognome del tecnico)

Iscritto all'Albo de' Proietti  
della Provincia di Pesaro

DATA 16/2/83

Firma Scarlatti Innocenzo

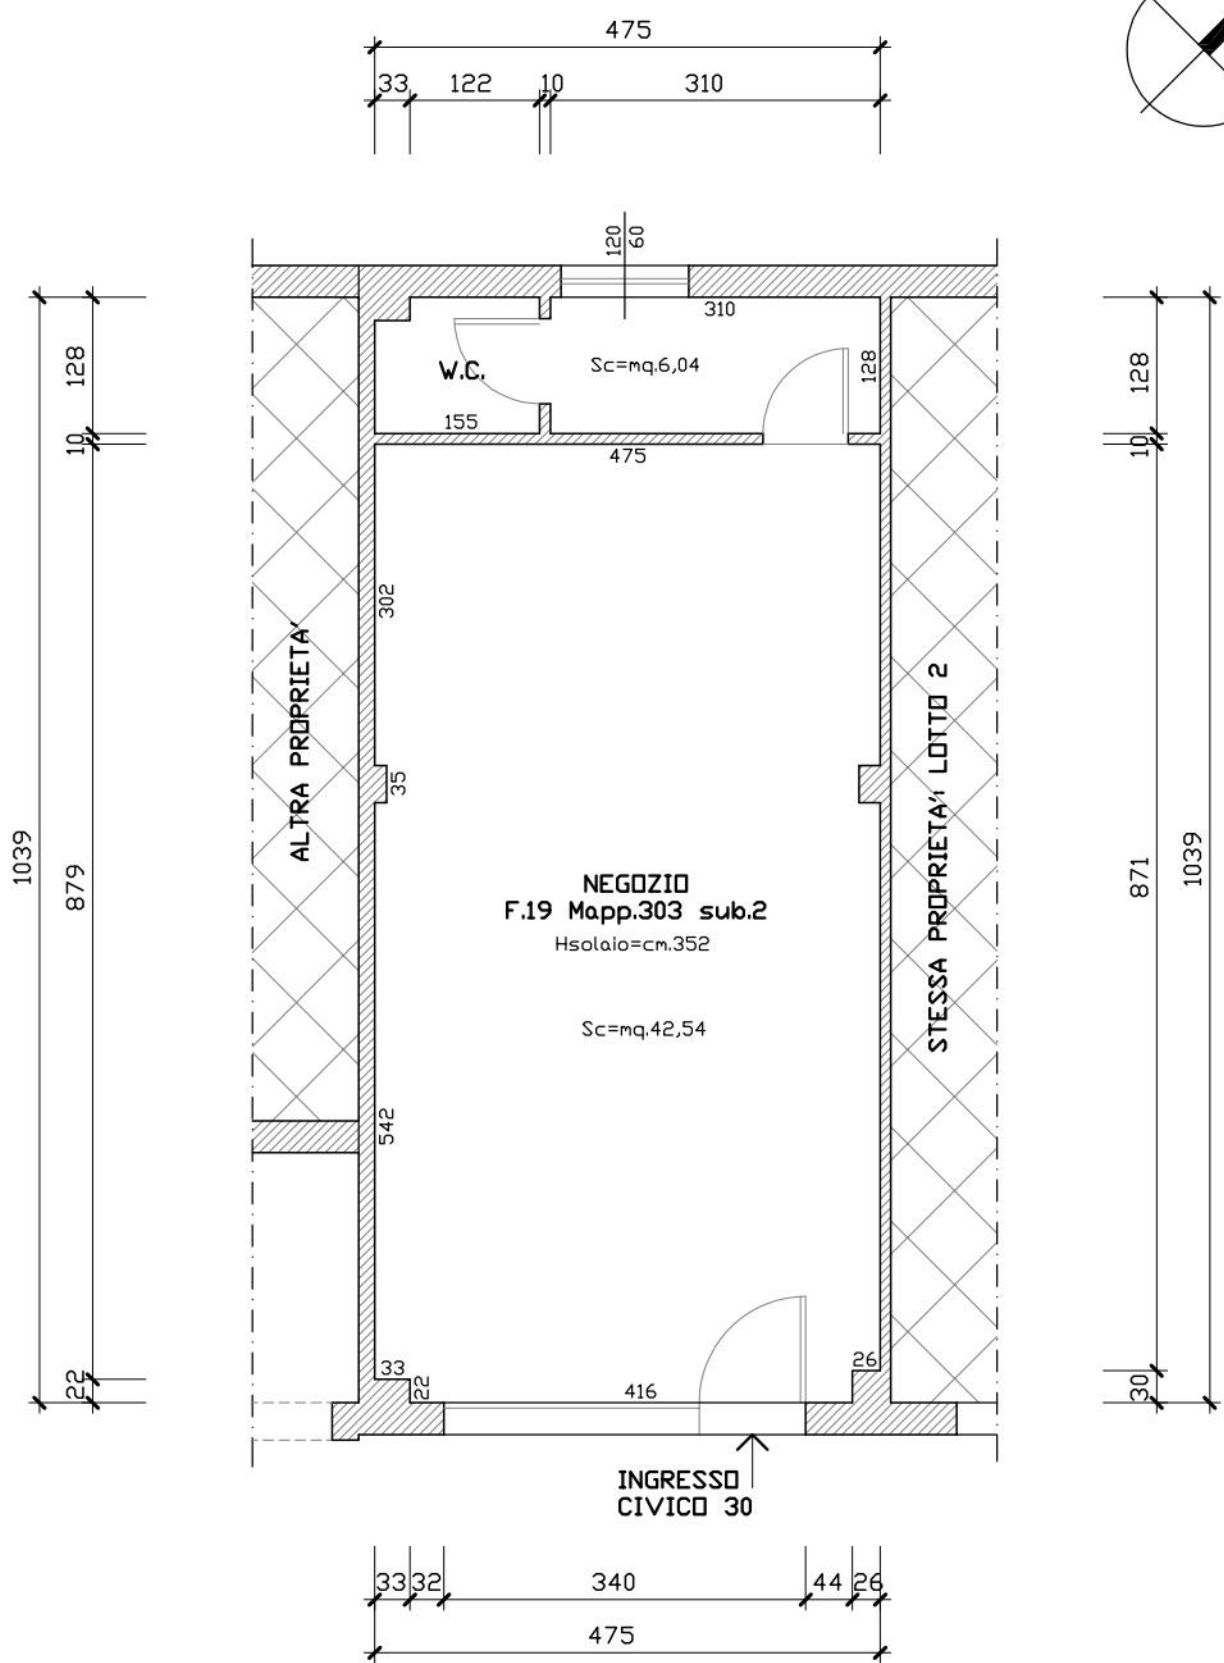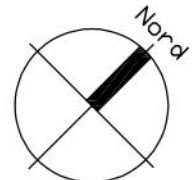

Superficie commerciale:  
 $Sc = 42,54 + 6,04 = mq.48,58$

# NEGOZIO LOTTO 1: RILIEVO

SCALA 1:50