


Agenzia delle Entrate
CATASTO FABBRICATI
Ufficio Provinciale di
Torino


Dichiarazione protocollo n. TO0070379 del 16/03/2018	
Comune di Sant'ambrogio Di Torino	
Via Giacomo Ferrero civ. 9	
Identificativi Catastali:	Compilata da:
Sezione:	Iscritto all'albo:
Foglio: 4	Architetti
Particella: 46	Prov. Torino
Subalterno: 79	N. 3960

Planimetria
Scheda n. 1 Scala 1: 200



PIANO INTERRATO - H 2,50

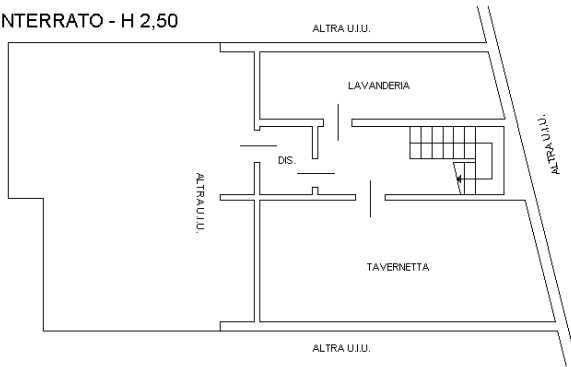

PIANO TERRA - H 2,80

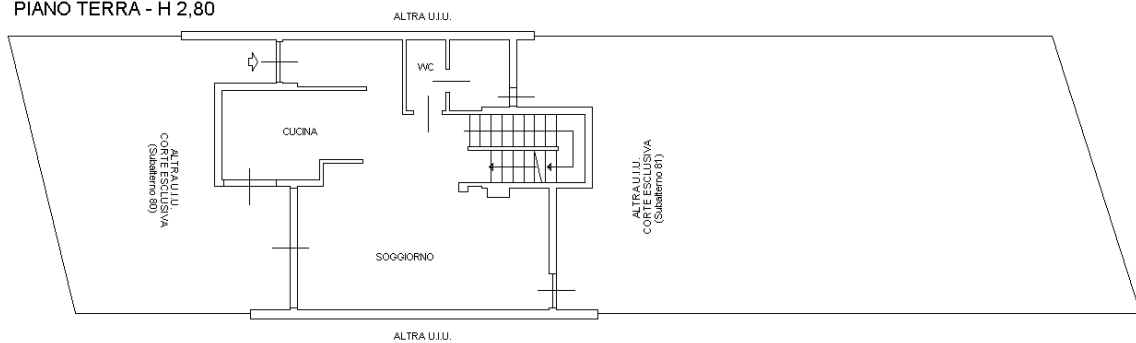

PIANO PRIMO - H 2,80

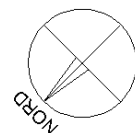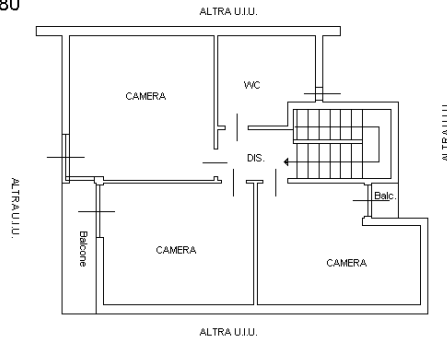

Ultima planimetria in atti