

MODULARIO
a f.f. n. 497




MINISTERO DELLE FINANZE
DIPARTIMENTO DEL TERRITORIO
CATASTO EDILIZIO URBANO (RDL 13-4-1939, n. 652)

MOD. BN (CE)

LIRE
200

Planimetria di u.i.u. in Comune di GRANDOLA ED UNITI via AI MONTI civ. 22

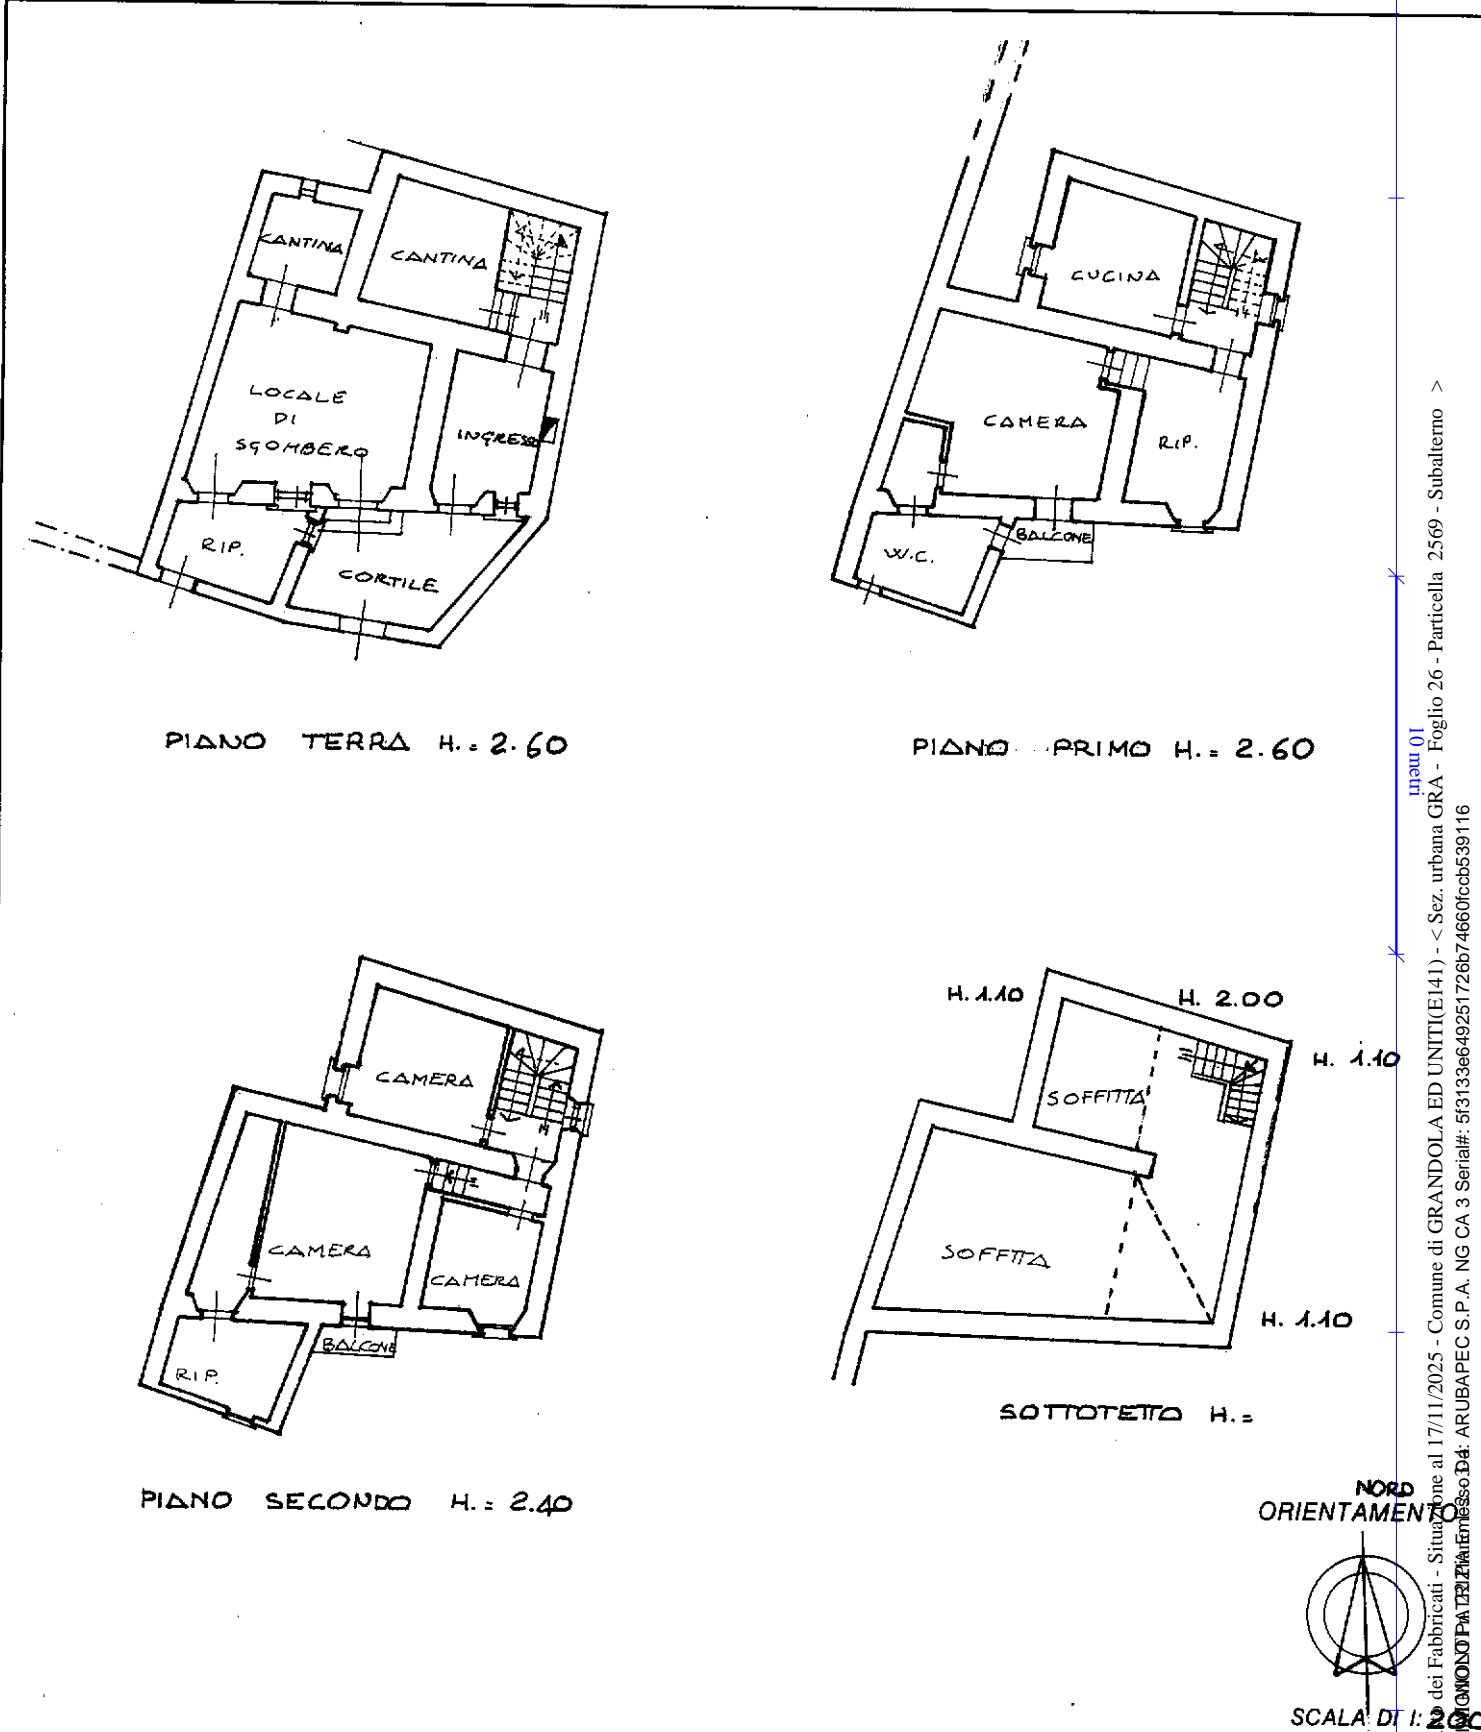


PIANO TERRA H. = 2.60

PIANO PRIMO H. = 2.60

PIANO SECONDO H. = 2.40

SOTTOTETTO H. =

NORD
ORIENTAMENTO

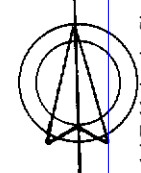

SCALA DI 1:100

Roma - Istituto Poligrafico e Zecca dello Stato - P.V.

invariabile
Città di Grandola ed Uniti (E141) - < Sez. urbana GRA - Foglio 26 - Particella 2569 - Subalterno >
ARUBAPEC S.P.A. NG CA 3 Serial#: 5f3133e649251726b74660fcb539116

Dichiarazione di N.C.
Denuncia di variazione
Ultima planimetria in atti
Data presentazione: 26/06/2001 - Data: 17/11/2025 - n. T154732 - Richiedente: RSCLSN90P16C933K
Totale schede Formato di acquisizione: A4 (210x297) - Formato stampa Fimesto: A4 (210x297)
F. 26
n. 2569 sub.

Compilata dal GEOMETRA
(Titolo, cognome e nome)
BERGAMINI MARCELLA
Iscritto all'albo dei GEOMETRI
della provincia di COMO n. 2325
data Firma M. Bergamini

RISERVATO ALL'UFFICIO
Firmato Digitalmente