

**Agenzia del Territorio
CATASTO FABBRICATI
Ufficio Provinciale di
Milano**

Dichiarazione protocollo n. MI0059497 del 06/02/2013

Planimetria di u.i.u. in Comune di Pozzo D'adda

Via Cascina Cavallasco

civ. SNC

Identificativi Catastali:

Sezione:

Foglio: 1

Particella: 471

Subalterno: 7

Compilata da:

Rota Mario Francesco

Iscritto all'albo:


Geometri

Prov. Bergamo

N. 1535

Scheda n. 1

Scala 1:200

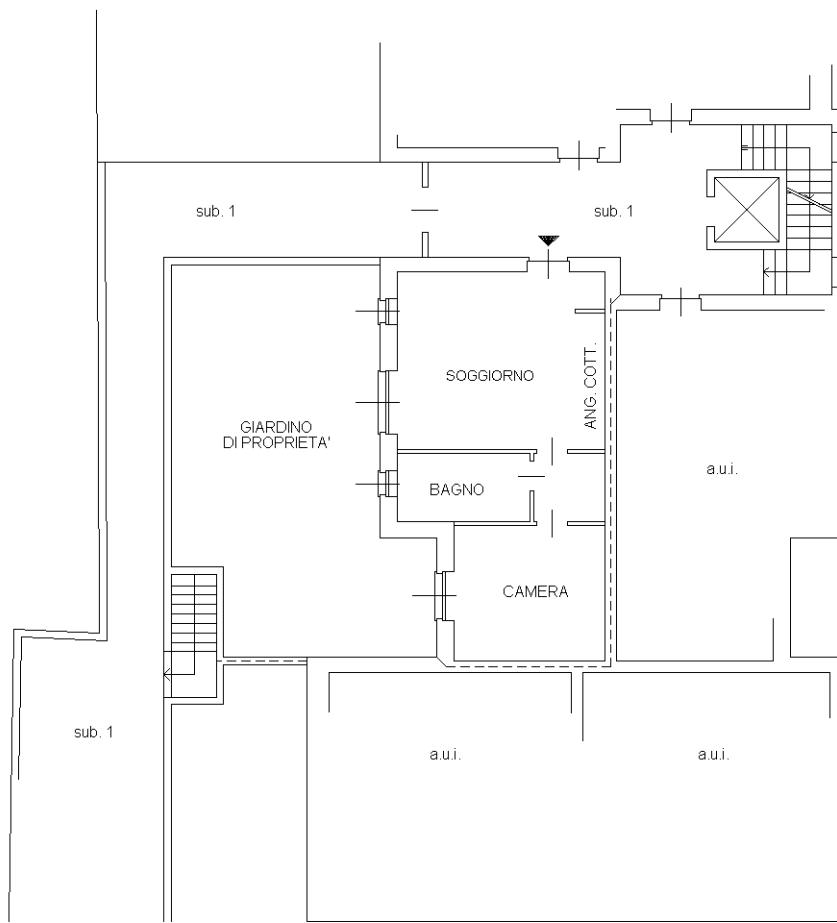

PIANO TERRA
h 2,70 m



Ultima planimetria in atti

**Agenzia del Territorio
CATASTO FABBRICATI
Ufficio Provinciale di
Milano**

Dichiarazione protocollo n. MI0059497 del 06/02/2013

Planimetria di u.i.u. in Comune di Pozzo D'adda

Via Cascina Cavallasco

civ. SNC

Identificativi Catastali:

Sezione:

Foglio: 1

Particella: 471

Subalterno: 16

Compilata da:

Rota Mario Francesco

Iscritto all'albo:


Geometri

Prov. Bergamo

N. 1535

Scheda n. 1

Scala 1:200

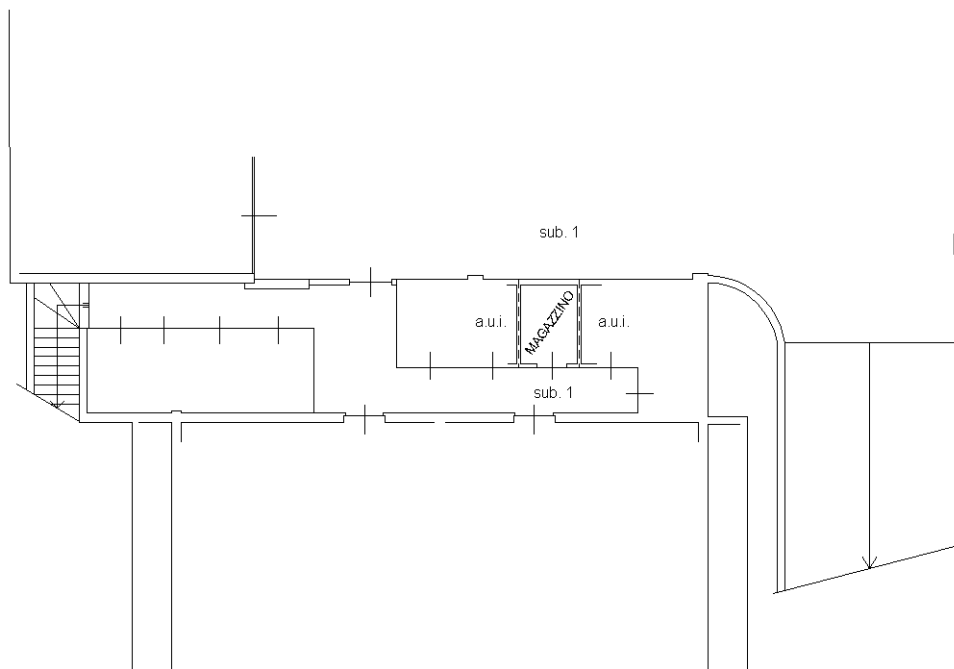

PIANO INTERRATO

h 2,40 m



Ultima planimetria in atti

**Agenzia del Territorio
CATASTO FABBRICATI
Ufficio Provinciale di
Milano**

Dichiarazione protocollo n. MI0059497 del 06/02/2013

Planimetria di u.i.u. in Comune di Pozzo D'adda

Via Cascina Cavallasco

civ. SNC

Identificativi Catastali:

Sezione:
Foglio: 1
Particella: 471
Subalterno: 30


Compilata da:
Rota Mario Francesco
Iscritto all'albo:
Geometri

Prov. Bergamo

N. 1535

Scheda n. 1

Scala 1:200

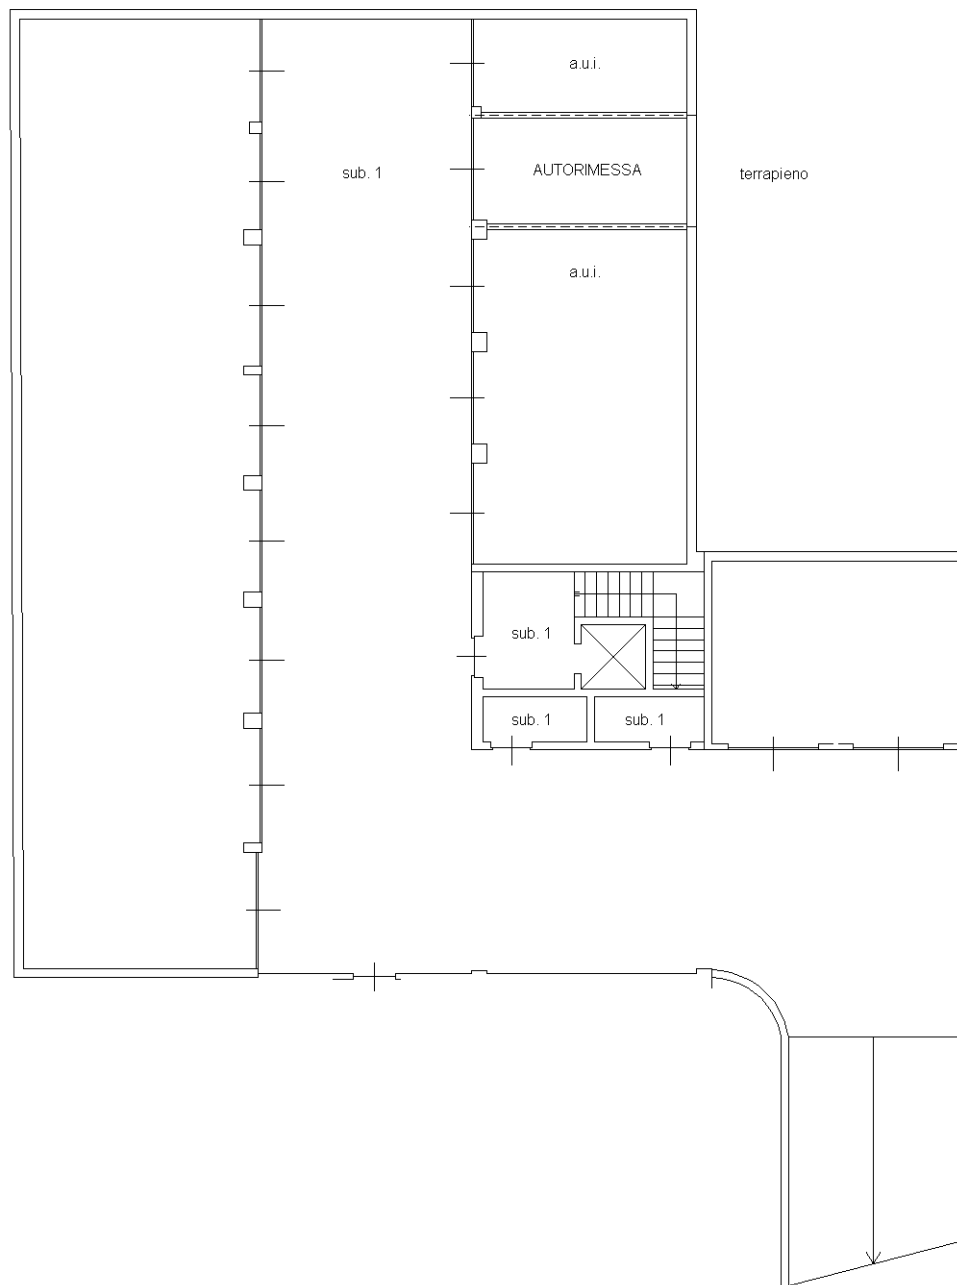

PIANO INTERRATO

h 2,40 m



Ultima planimetria in atti