

## ALLEGATO 5


Planimetrie catastali (Aggiornamento al 04.12.2025)



**Agenzia delle Entrate  
CATASTO FABBRICATI  
Ufficio Provinciale di  
Vercelli**

Dichiarazione protocollo n. _____ del _____	
Comune di Valduggia	
Via Roma	civ. 22A
Identificativi Catastali:	Compilata da: Pianca Orazio
Sezione:	Iscritto all'albo: Geometri
Foglio: 18	Prov. Vercelli
Particella: 572	N. 1511
Subalterno: 1	

Planimetria
Scheda n. 1      Scala 1:200

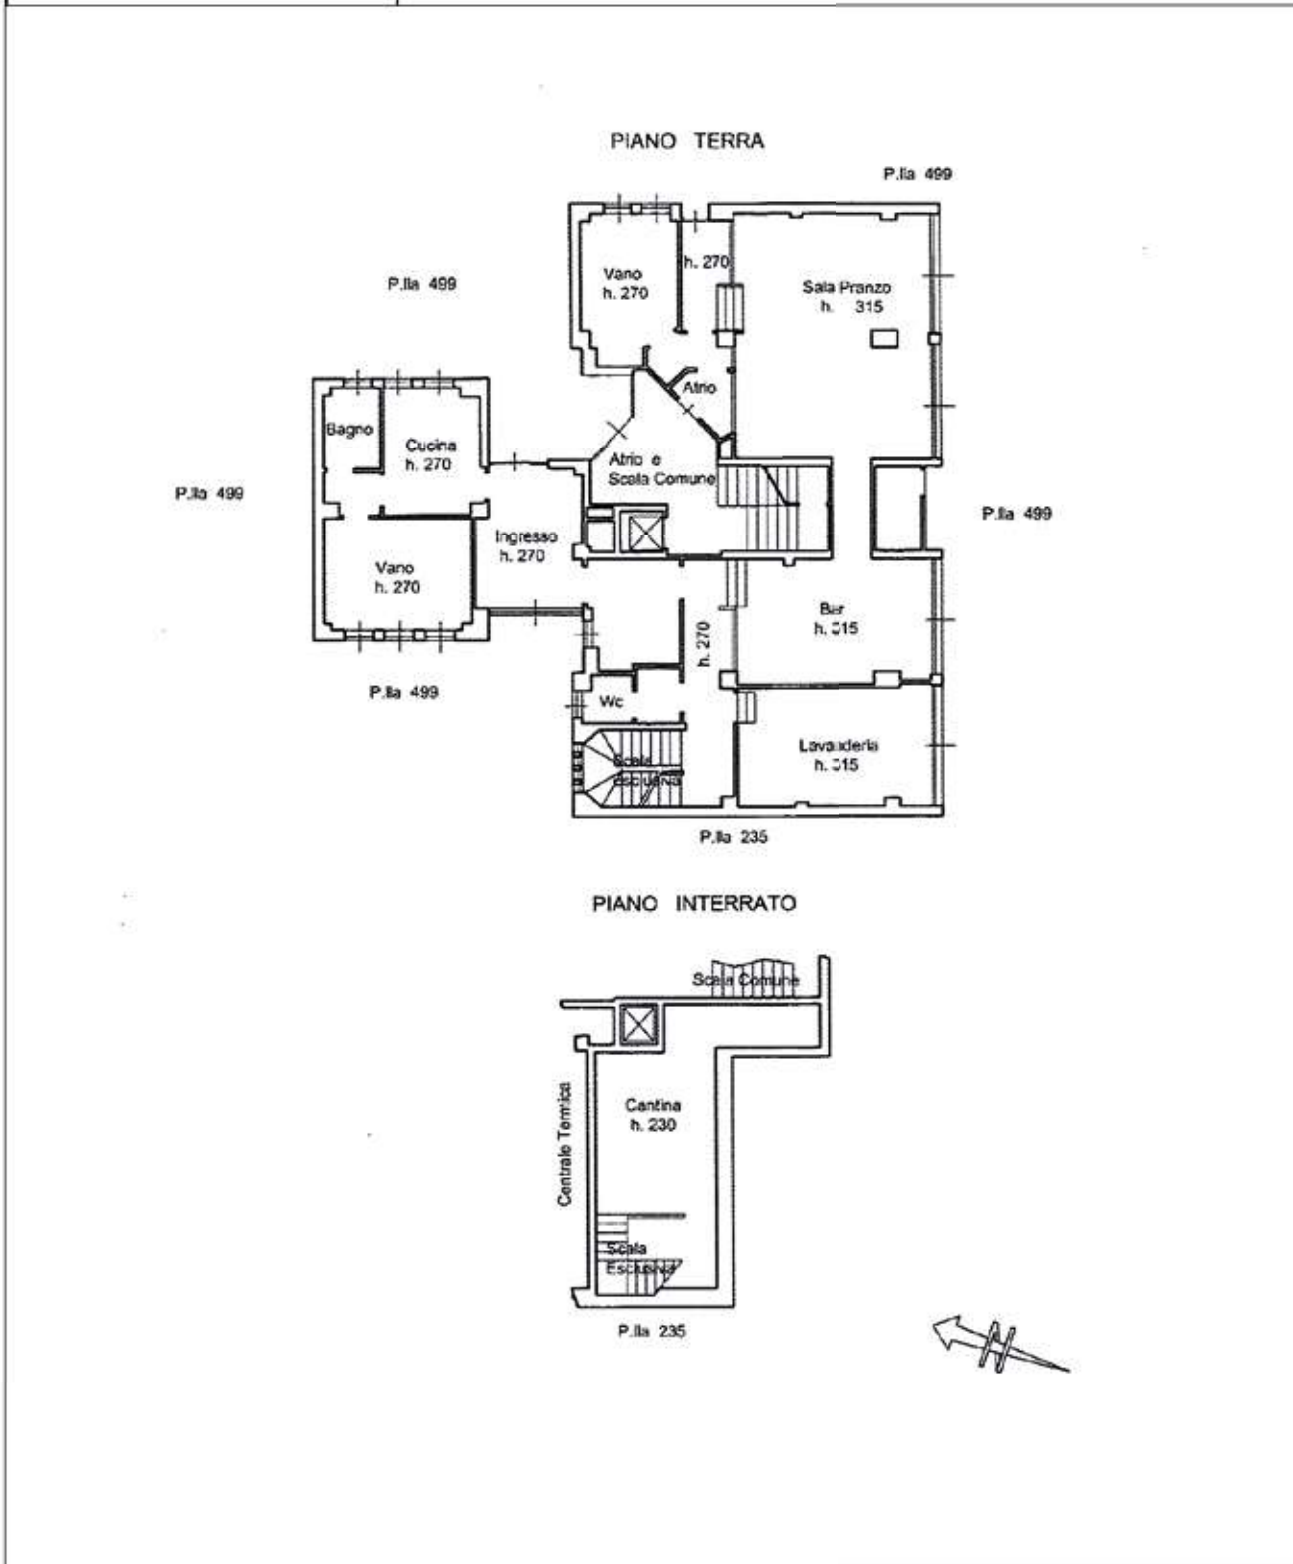

**Agenzia delle Entrate  
CATASTO FABBRICATI  
Ufficio Provinciale di  
Vercelli**

Dichiarazione protocollo n. _____ del _____	
Comune di Valduggia	
Via Roma	civ. 22A
Identificativi Catastali:	Compilata da: Pianca Orazio
Sezione:	Iscritto all'albo: Geometri
Foglio: 18	Prov. Vercelli
Particella: 572	N. 1511
Subalterno: 1	

Planimetria
Scheda n. 2      Scala 1:200

