

MODULARIO  
F. rig. rend. 497




MINISTERO DELLE FINANZE  
DIPARTIMENTO DEL TERRITORIO  
**CATASTO EDILIZIO URBANO** (RDL 13-4-1939, n. 652)

MOD. BN (CEU)

LIRE  
**500**


Planimetria di u.i.u. in Comune di **BIBBIENA** via **DON MILANI - SOCI** civ. ....

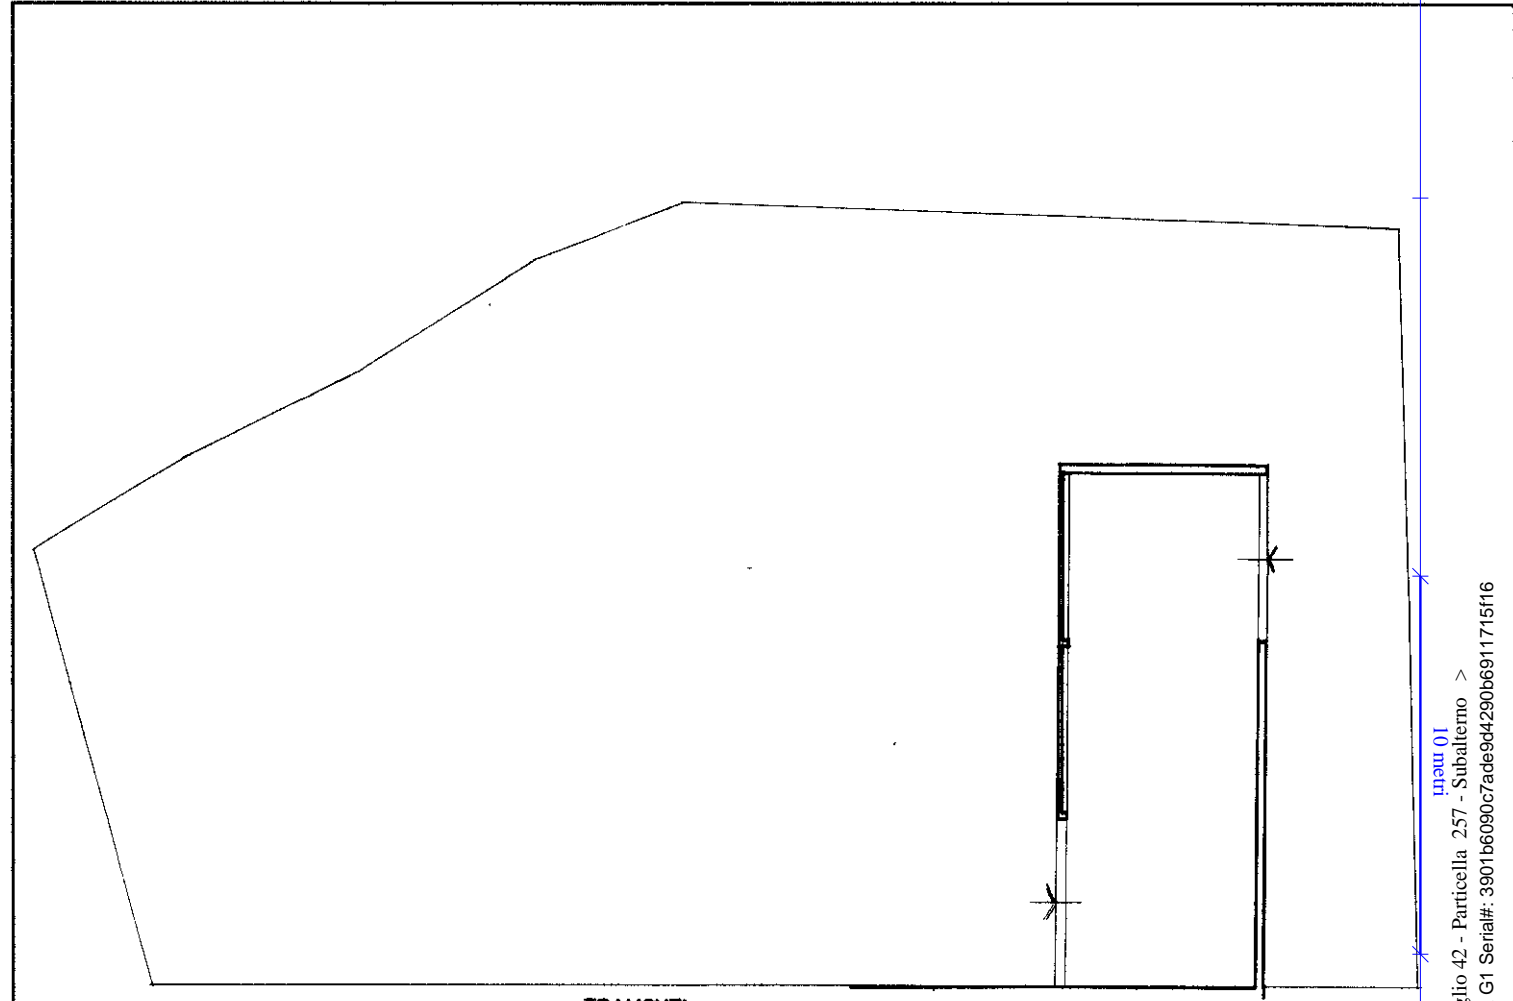


TRAMONTI

**PIANO TERRA H= 6.00**

**COMUNE DI BIBBIENA**  
FOGLIO 42  
P.LLA 257  
SCALA 1/2000

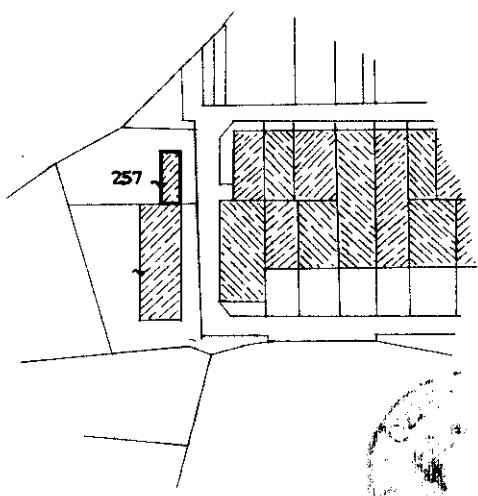

ORIENTAMENTO

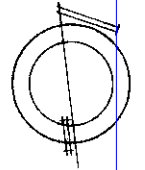

SCALA DI: **200**

Roma Istituto Poligrafico e Zecca dello Stato - P.V.

man 01  
Catasto al 13/09/2023 - Comune di BIBBIENA(A851) - < Foglio 42 - Particella 257 - Subalterno >  
ARUBAPEC EU QUALIFIED CERTIFICATES CA G1 Serial#: 3901b6090c7ade9d4290b69117151f6

Ultima Dichiarazione di N.C.   
Denuncia di variazione   
Data presentazione: 02/08/1997 - Data: 13/09/2023 - n. T295723 - Richiedente: VNCMSM66A27H901D  
Totale schede: Identificativo catastale: A4 (210x297) all'uso di stampa richiesto: A4 (210x297)  
F. 42  
n. 257 sub. ....

Compilata dal **GEOMETRA**  
(Titolo, cognome e nome)  
**ROBERTO RENZETTI**  
**GEOMETRA**  
della provincia di **AREZZO**  
data .....  
Firma *[Signature]*

RISERVATO ALL'UFFICIO  
*001851/92*  
Firmato Da: *[Signature]*