

**Agenzia delle Entrate
CATASTO FABBRICATI
Ufficio Provinciale di
Piacenza**

Dichiarazione protocollo n. PC0022746 del 12/05/2017

Planimetria di u.i.u. in Comune di Piacenza

Piazzale Guglielmo Marconi

civ. 33

Identificativi Catastali:

Sezione:

Foglio: 119

Particella: 980

Subalterno: 134

Compilata da:
Alseno Valter

Iscritto all'albo:
Geometri

Prov. Piacenza


N. 1159

Scheda n. 1

Scala 1:200

PIANO SECONDO

H=2.70 mt.

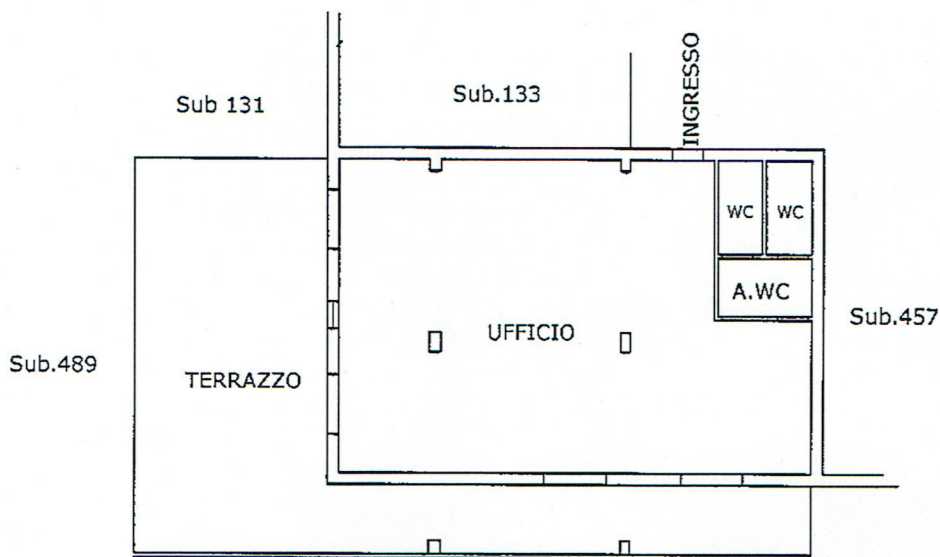

Nord →

Catasto dei Fabbricati - Situazione al 21/10/2025 - Comune di PIACENZA(G535) - < Foglio 119 Particella 980 Subalterno 134 >
PIAZZALE GUGLIELMO MARCONI n. 33 Piano 2