

MODULARIO
F. rig. rend. 487



MINISTERO DELLE FINANZE
DIREZIONE GENERALE DEL CATASTO E DEI SERVIZI TECNICI ERARIALI

MOD. B (Nuovo Catasto Edilizio L)

NUOVO CATASTO EDILIZIO URBANO


Lire
100

(R. DECRETO-LEGGE 13 APRILE 1980, N. 652)

Planimetria dell'immobile situato nel Comune di ALI TERME (ME) Via MARINA

Ditta XXXXXXXXXX NATO A MESSINA IL 15-8-1919

Allegata alla dichiarazione presentata all'Ufficio Tecnico Erariale di MESSINA

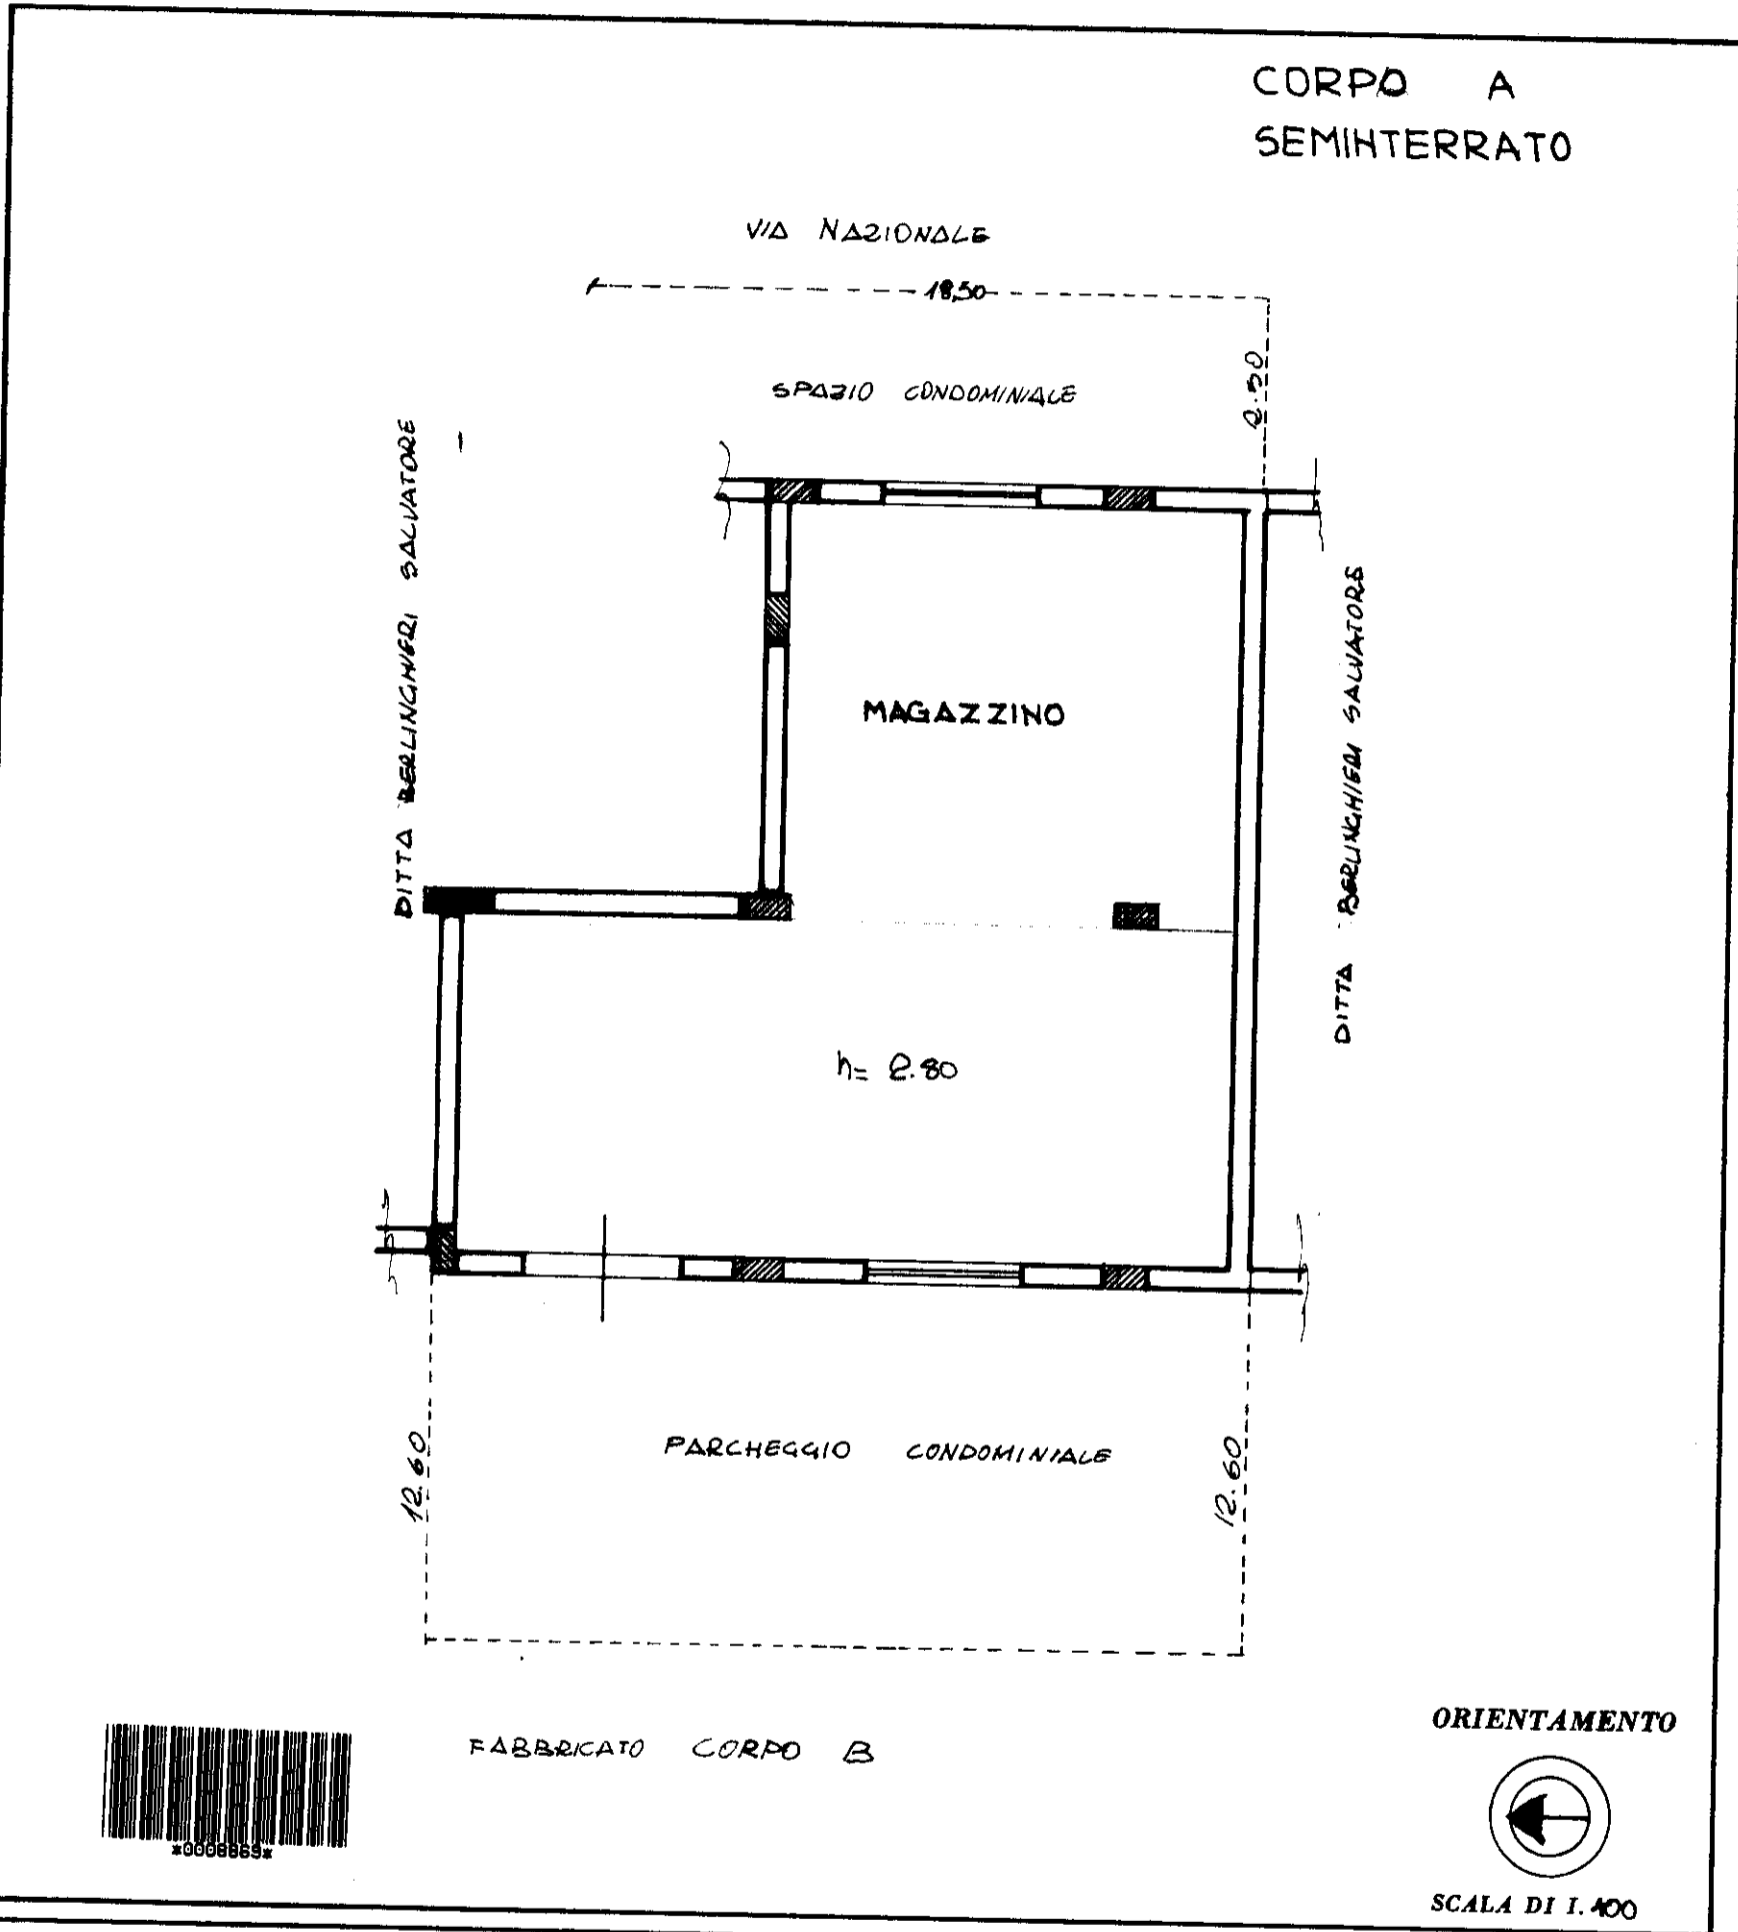

SPAZIO RISERVATO PER LE ANNOTAZIONI D'UFFICIO

DATA 21.8.83
PROT. N° 398

Compilata dal GEOM. SALVATORE
(Titolo, nome e cognome del tecnico)
BERLINGHIERI

Iscritto all'Albo dei GEOMETRI
della Provincia di MESSINA

DATA 29-12-1983

Firma: *Salvatore Berlinghieri*

Catasto dei Fabbricati - Comune di ALI TERME (A201) - Foglio: 9 - Particella: 688 - Subalterno: 2 >

10 metri