


TRIBUNALE DI NOCERA INFERIORE

ESECUZIONE IMMOBILIARE N. 39/2024

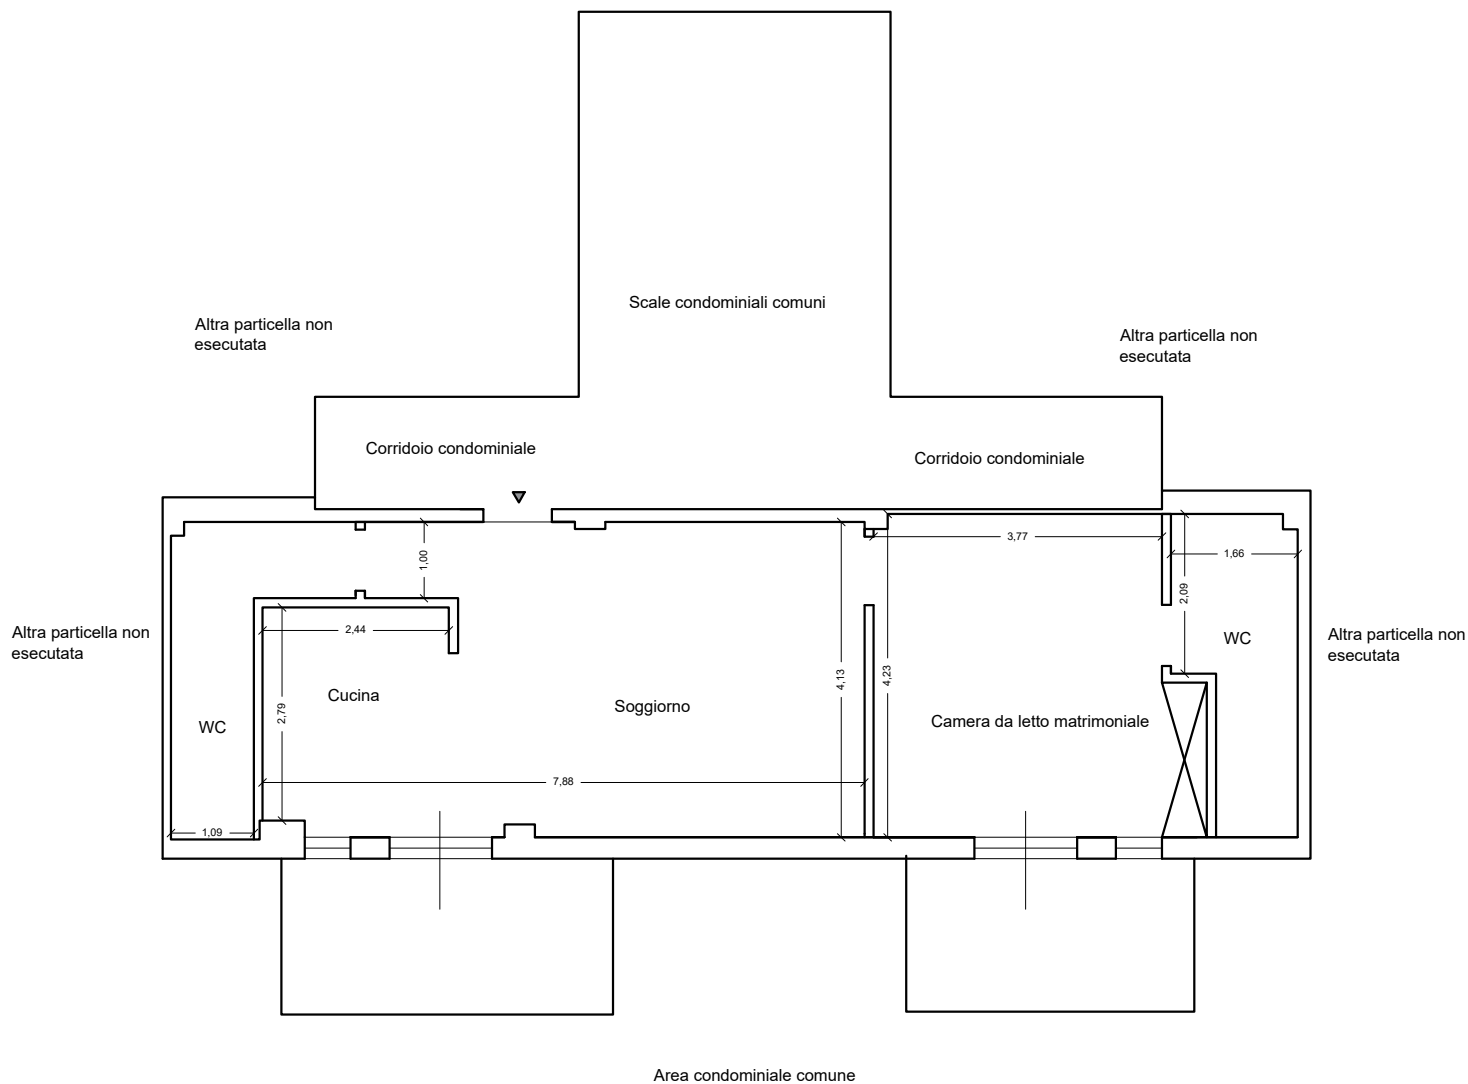

Superficie lorda appartamento = 70 mq

Superficie balcone 1 = 8,90 mq

Superficie balcone 2 = 7,60 mq



TRIBUNALE DI NOCERA INFERIORE
prima sezione civile
Ufficio Esecuzioni Immobiliari
G.E.: Dott.ssa Maria Troisi

Elaborato:
Pianta appartamento dislocato piano terzo
via Tuostolo civ. 3 - Sarno (SA)
N.C.E.U. fl. 7, part. 800, sub. 30

Scala:
1:100

Data:
10/09/2025

L'Esperto del giudice:
ing. Serena PICARIELLO
Ordine degli Ingegneri di Salerno n° 7042