

**Agenzia del Territorio  
CATASTO FABBRICATI  
Ufficio Provinciale di  
Milano**

Dichiarazione protocollo n. MI0523970 del 07/09/2006

Planimetria di u.i.u. in Comune di Milano

Piazza Prealpi

civ. 4

Identificativi Catastali:

Sezione:  
Foglio: 181  
Particella: 368  
Subalterno: 78

Compilata da:  
Gallo Massimiliano  
Iscritto all'albo:  
Geometri


Prov. Milano

N. 9830


Scheda n. 1

Scala 1:200


PIANO 4° (H. 3.00)

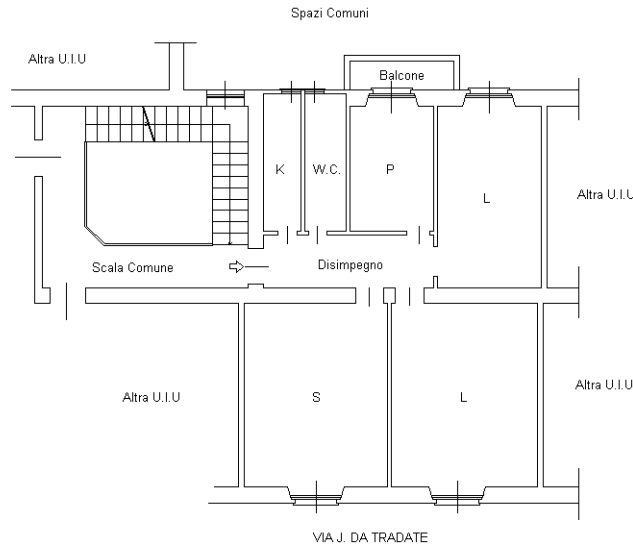


PIANO S-1  
(H. 2.60)

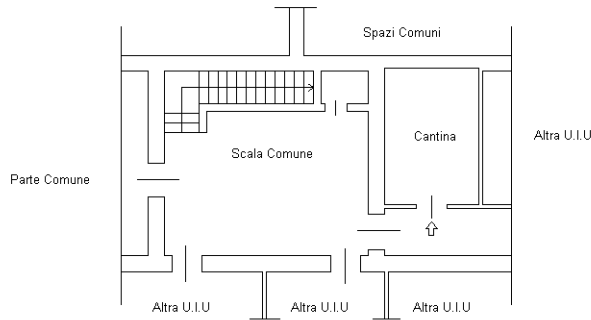

PIANO 5° SOTTOTETTO

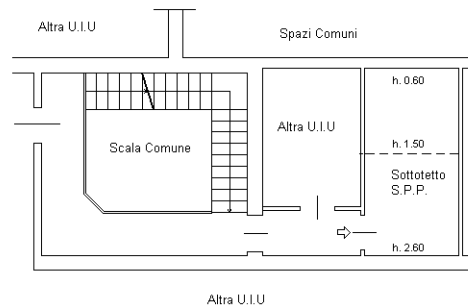

ORIENTAMENTO

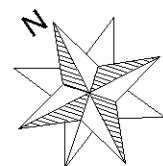

Ultima planimetria in atti