

MODULARIO
F. rig. rend. 487




MINISTERO DELLE FINANZE
DIREZIONE GENERALE DEL CATASTO E DEI SS.TT.EE.
CATASTO EDILIZIO URBANO (RDL 13-4-1939, n. 652)

MOD. ~~BN~~ (CEU)

LIRE
250

Planimetria di u.i.u. in Comune di TOLLO via GARIBOLDI civ.

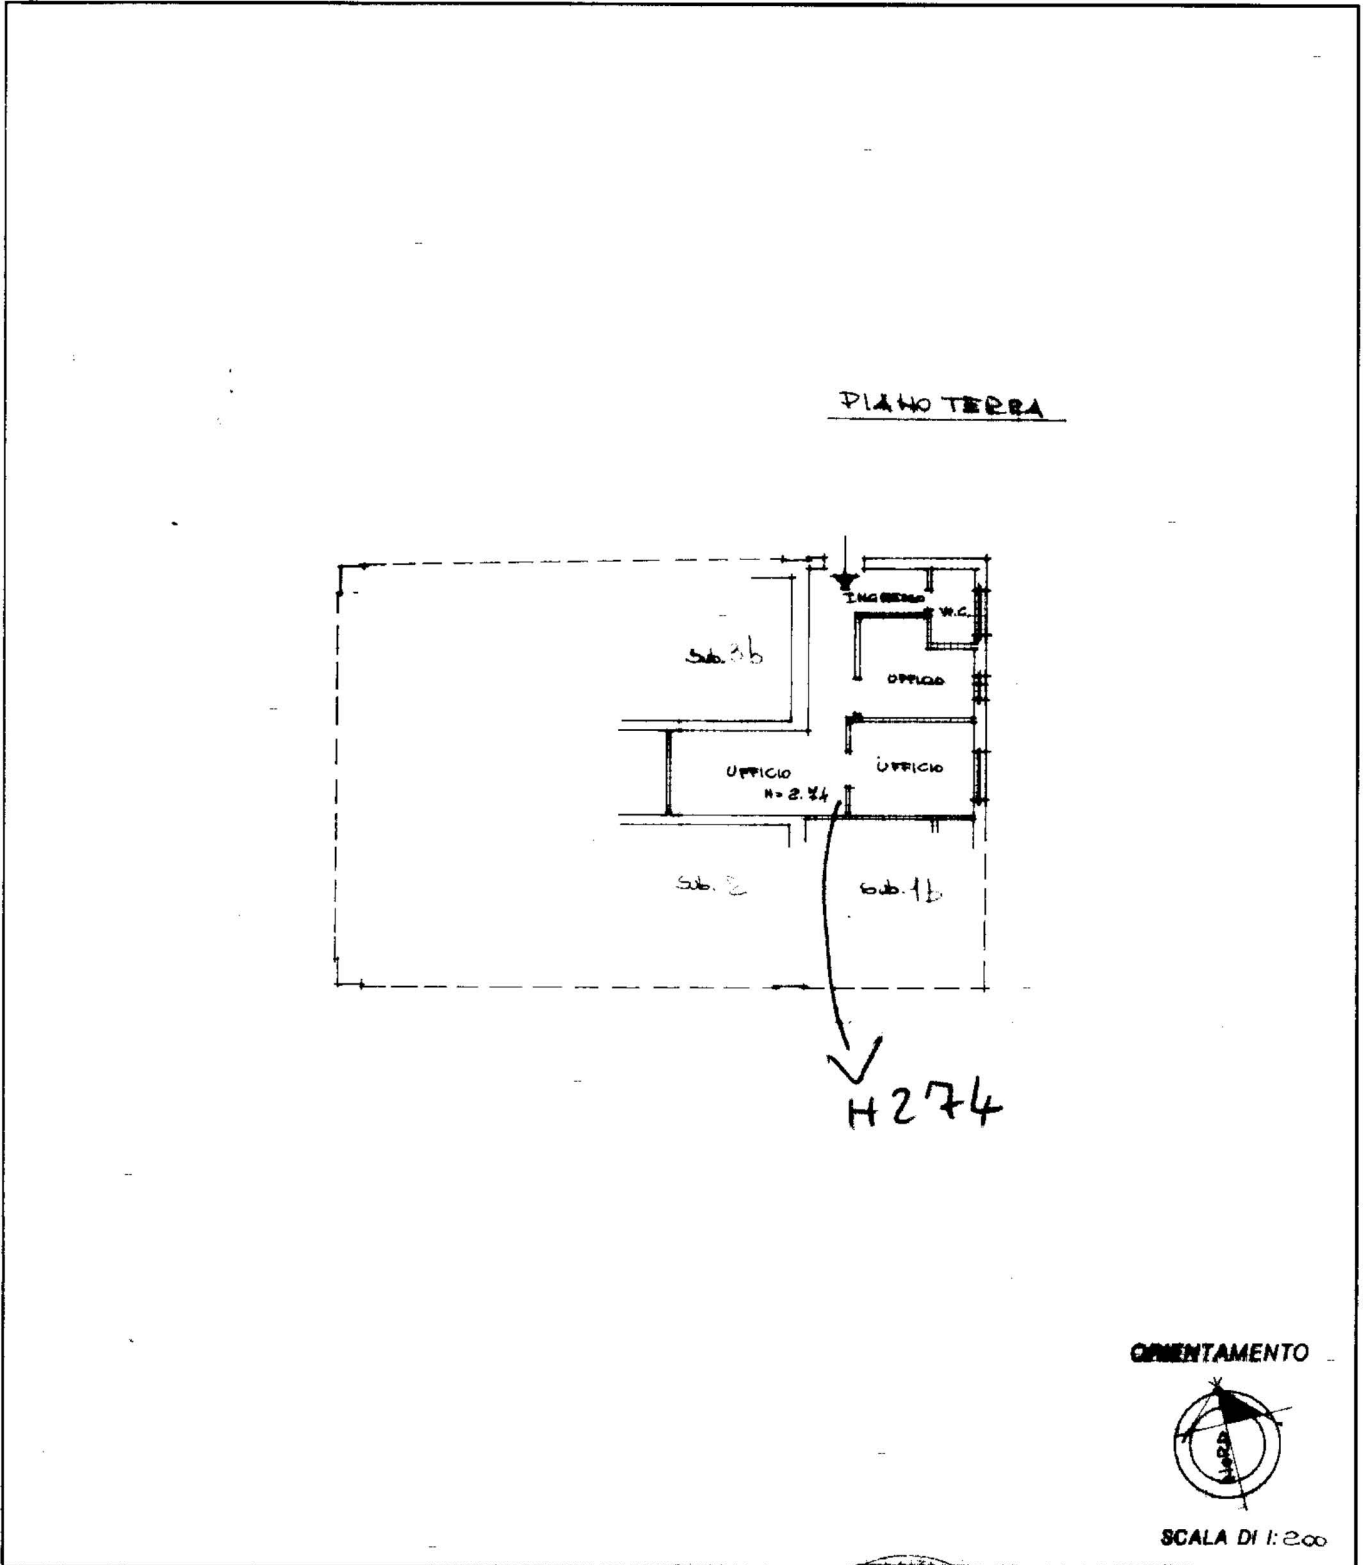

Roma - Istituto Poligrafico e Zecca dello Stato - P.V.

Dichiarazione di N.C.
Denuncia di variazione

Compilata dal G. ROMANO CENTOFANTI
(Titolo, cognome e nome)
ANTONIO

RISERVATO ALL'UFFICIO

Identificativi catastali

Iscritto all'albo dei geometri
della provincia di Chieti n. 982

Part. 274/11

Ultima planimetria in atti...
n. 339 sub. 9

27 DIC