

**Agenzia del Territorio
CATASTO FABBRICATI
Ufficio Provinciale di
Prato**

Dichiarazione protocollo n. PO0082546 del 16/07/2007

Planimetria di u.i.u. in Comune di Prato

Via Compagnetto Da Prato

civ.

Identificativi Catastali:

Sezione:
Foglio: 61
Particella: 867
Subalterno: 1


Compilata da:
Pietruschi Claudio
Iscritto all'albo:
Geometri

Prov. Firenze


N. 4309

Scheda n. 1

Scala 1:200

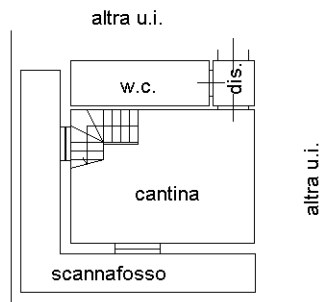

**PIANO INTERRATO
h.2.70**

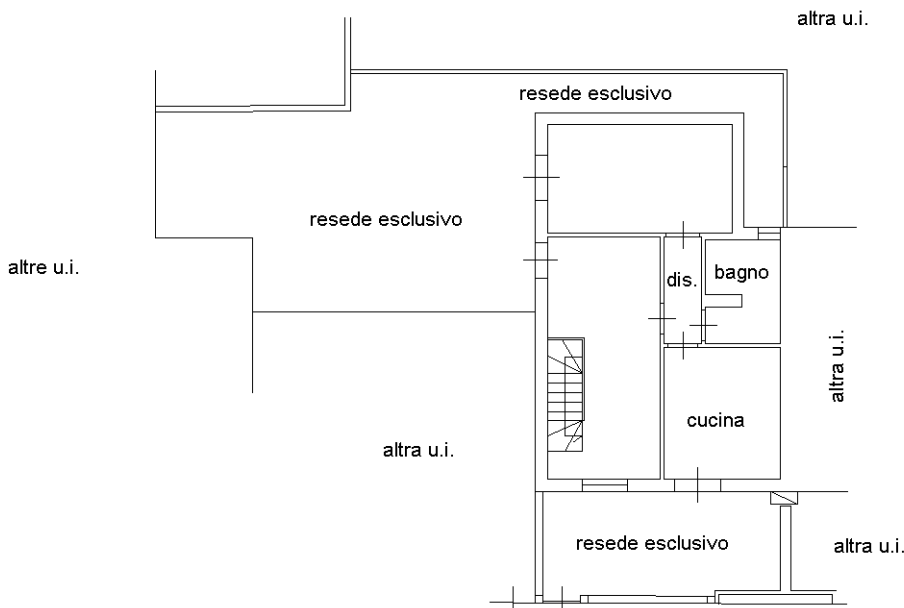

Via Compagnetto da Prato

**PIANO TERRENO
h.2.70**

Nord



Ultima planimetria in atti