

**Agenzia del Territorio  
CATASTO FABBRICATI  
Ufficio provinciale di  
Varese**

Dichiarazione protocollo n. VA0116632 del 18/05/2006  
Planimetria di u.i.u. in Comune di Cuveglio  
Via Acquette civ.

Identificativi Catastali:  
Sezione: VE  
Foglio: 5  
Particella: 3202  
Subalterno: 42


Compilata da:  
Ribera Luca  
Iscritto all'albo:  
Geometri  
Prov. Varese N. 2961

Scala 1: 200

Ultima planimetria in atti

Data: 10/03/2025 - n. T505223 - Richiedente: CRVCLD69P68L682C

Totale schede: 1 - Formato di acquisizione: A3(297x420) - Formato stampa richiesto: A4(210x297)

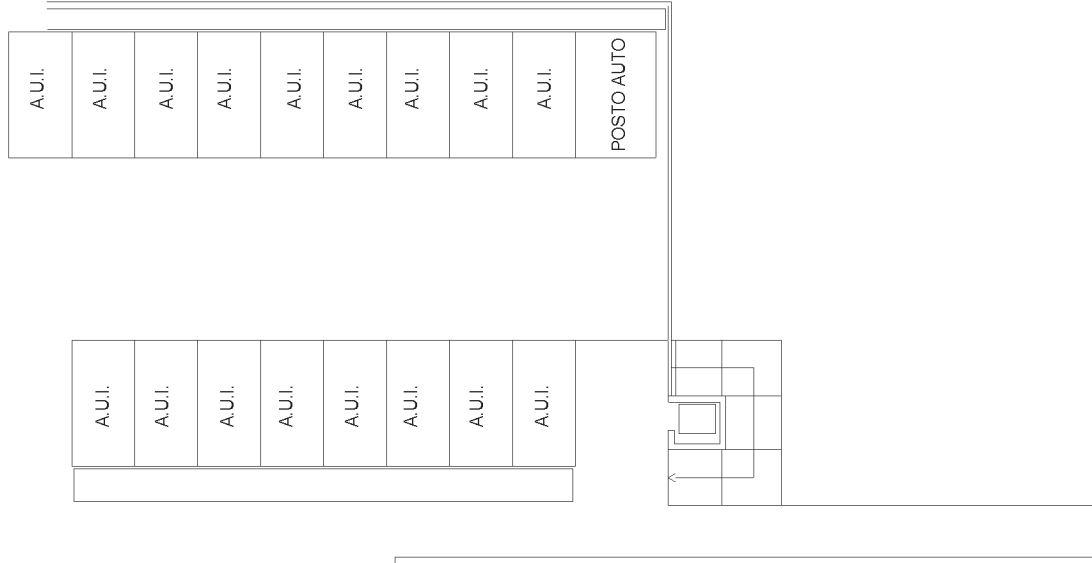

**PIANO PRIMO**

**N.**

10 metri