


**Agenzia del Territorio
CATASTO FABBRICATI
Ufficio provinciale di
Varese**

Dichiarazione protocollo n. VA0116632 del 18/05/2006
Planimetria di u.i.u. in Comune di Cuveglio
Via Acquette civ.

Identificativi Catastali:
Sezione: VE
Foglio: 5
Particella: 3202
Subalterno: 48

Compilata da:
Ribera Luca
Iscritto all'albo:
Geometri
Prov. Varese N. 2961

Scheda 1 - **Ultima planimetria in atti**
Scala 1:200

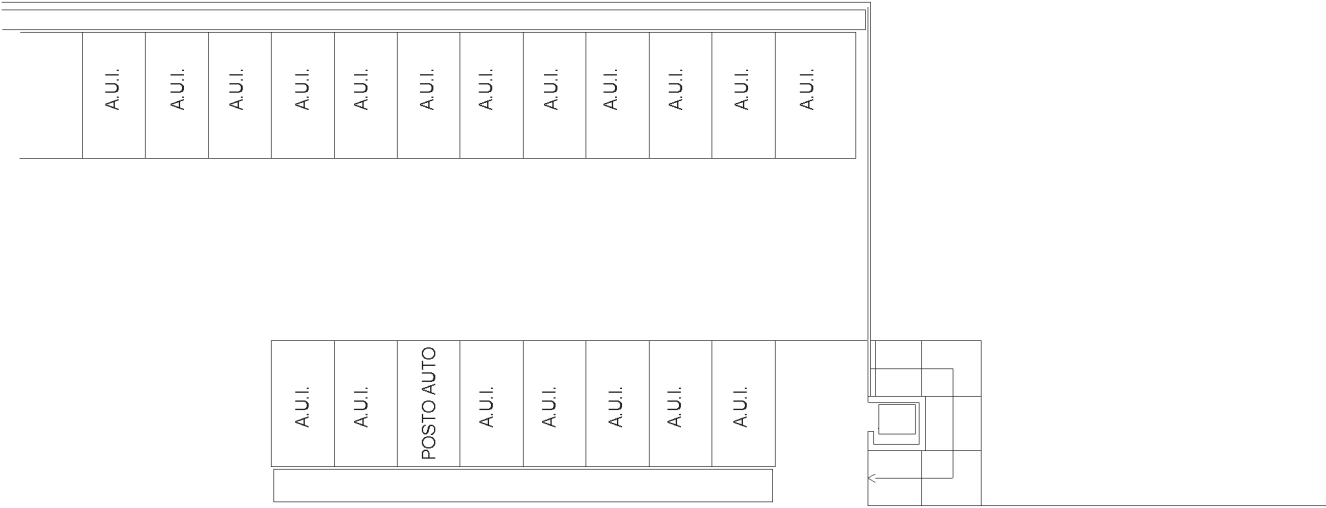

PIANO PRIMO

N.

10 metri