


**Agenzia del Territorio
CATASTO FABBRICATI
Ufficio Provinciale di
Padova**

Dichiarazione protocollo n. 000075270 del 07/03/2002	
Planimetria di u d u in Comune di SelvaZZano Dentro	
Via Penghe civ.	
Identificativa Catastale:	Compilata da:
Sezione:	Tonello Fabrizio
Foglio: 13	Isolato all'albo:
Particella: 1952	Geometri
Subalterno: 3	Prov. Padova N. 3664

Scheda n 1 Scala 1:200

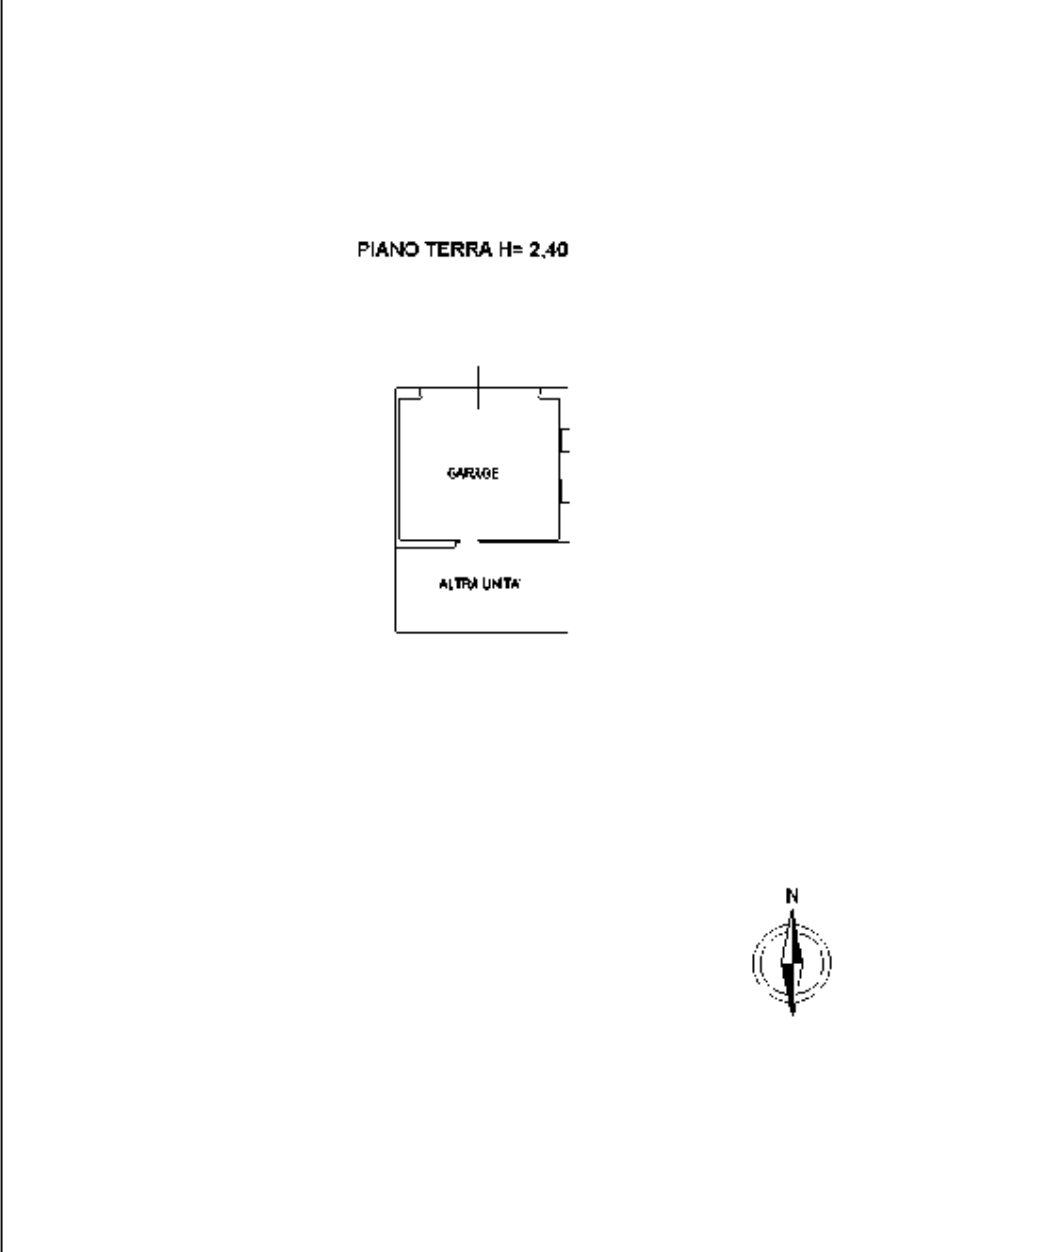

menu 01

Catasto dei Fabbricati - Situazione al 08/05/2024 - Comune di SELVAZZANO DENTRO(595) - < Foglio 13 - Particella 1952 - Subalterno 3 >
VIA PENGHE Piano T

**Agenzia del Territorio
CATASTO FABBRICATI
Ufficio Provinciale di
Padova**

Dichiarazione protocollo n. PD0057625 del 16/03/2006
Planimetria di u.d.u. in Comune di SelvaZZano Dentro

Via Penghe

civ.

Identificativa Catastale:

Sezione:
Foglio: 13
Particella: 1952
Subalterno: 5


Compilata da:
Schiavo Michele

Iscritto all'albo:
Ingegneri

Prov. Padova

N. 2879

Scheda n. 1 Scala 1:200

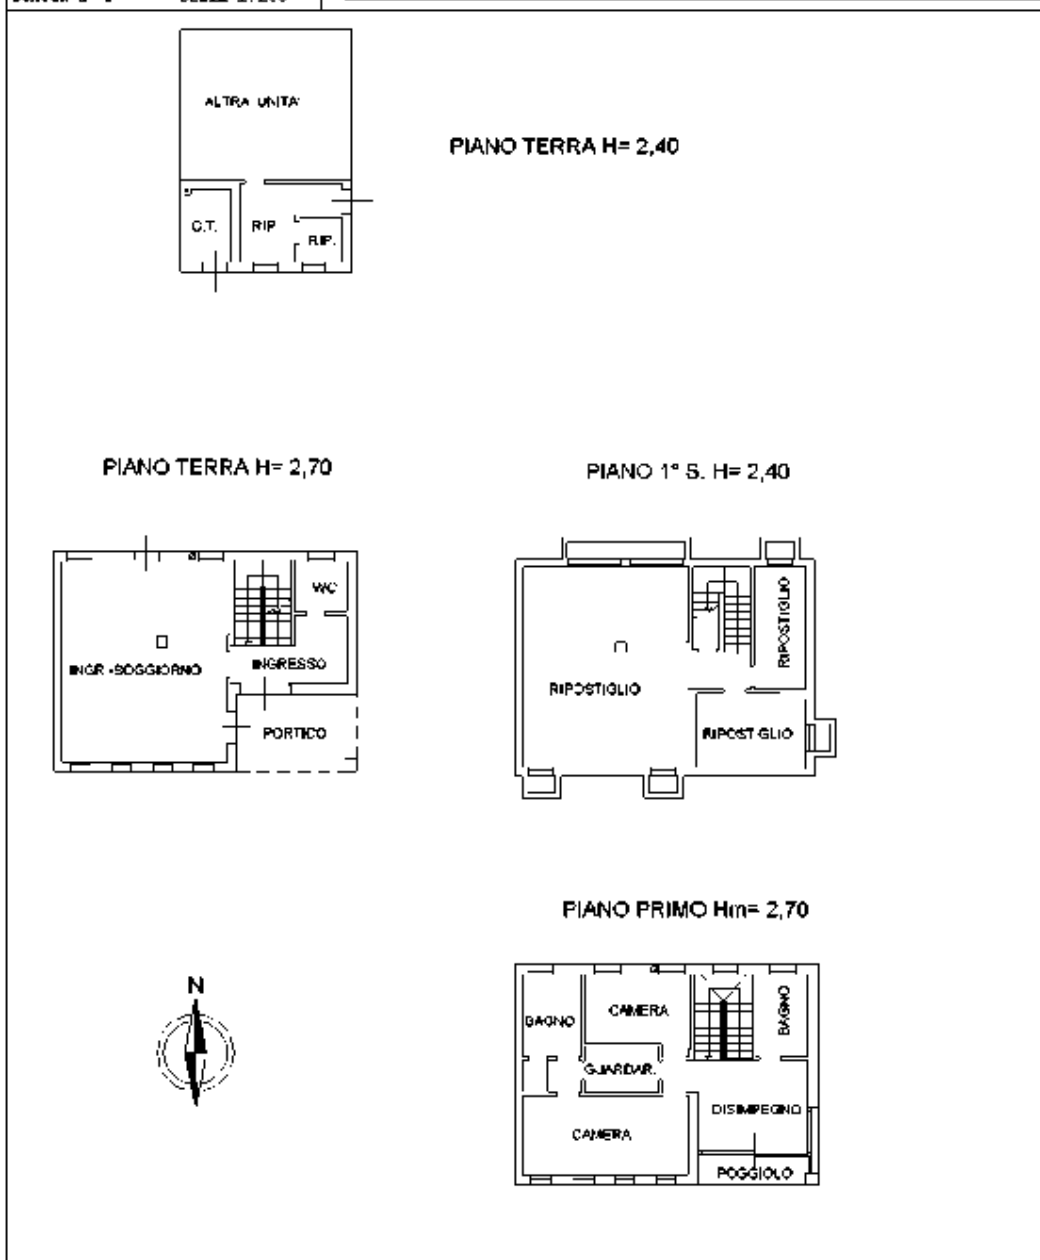

**Agenzia del Territorio
CATASTO FABBRICATI
Ufficio Provinciale di
Padova**

Dichiarazione protocollo n. PD0057625 del 16/03/2006
Planimetria di u d u in Comune di SelvaZZano Dentro

Via Penghe

civ.

Identificativa Catastale:

Compilata da:
Schiavo Michele

Sezione:

Iscritto all'albo:
Ingegneri

Foglio: 13

Particella: 1952

Prov. Padova

Subalterno: 6

N. 2879

Scheda n. 1 Scala 1:200

PIANO TERRA

