

**Agenzia del Territorio
CATASTO FABBRICATI**
Ufficio provinciale di
Varese

Dichiarazione protocollo n. VA0116632 del 18/05/2006
Planimetria di u.i.u. in Comune di Curveglia
Via Acquette civ.

Identificativi Catastali:
Sezione: VE
Foglio: 5
Particella: 3202
Subalterno: 54


Compilata da:
Ribera Inca
Iscritto all'albo:
Geometri
Prov. Varese N. 2961

Scheda 1 - Scala 1: 200

Ultima planimetria in atti

Data: 10/03/2025 - n. T505750 - Richiedente: CRVCLD69P68L682C

Totale schede: 1 - Formato di acquisizione: A3(297x420) - Formato stampa richiesto: A4(210x297)

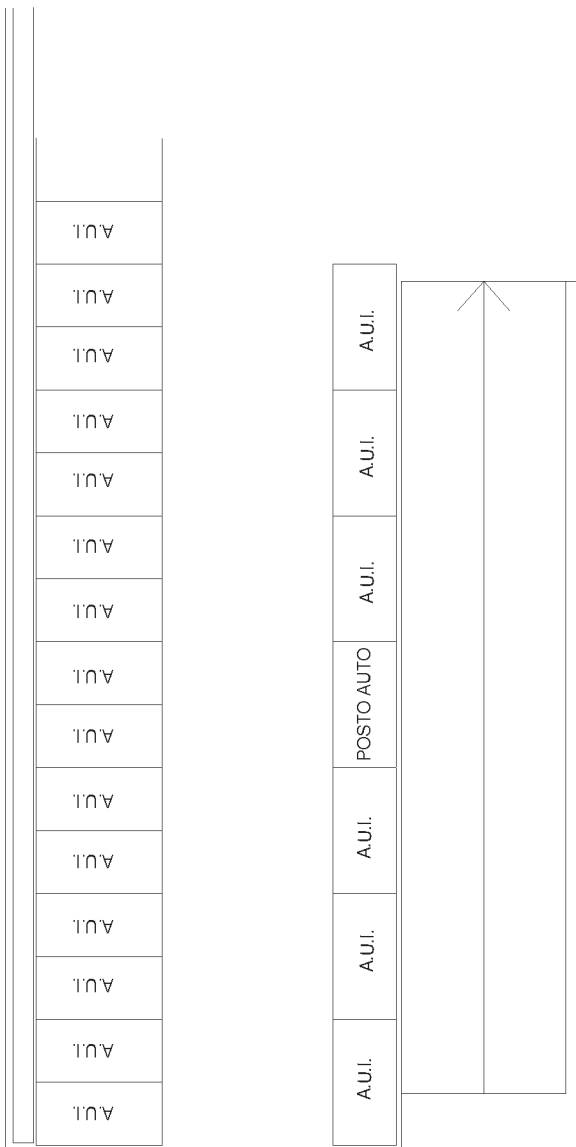

N.

PIANO PRIMO

