

**Agenzia del Territorio  
CATASTO FABBRICATI  
Ufficio Provinciale di  
Roma**

Dichiarazione protocollo n. RM0000019 del 02/01/2012

Planimetria di u.i.u. in Comune di Velletri

Via Ariana

civ. 49

Identificativi Catastali:

Sezione:

Foglio: 52

Particella: 1139

Subalterno: 504

Compilata da:

Lungarini Sandro

Iscritto all'albo:

Geometri


Prov. Roma

N. 3922

Scheda n. 1

Scala 1:200

**PIANO TERRA  
LOCALE ARTIGIANALE (FALEGNAMERIA)**

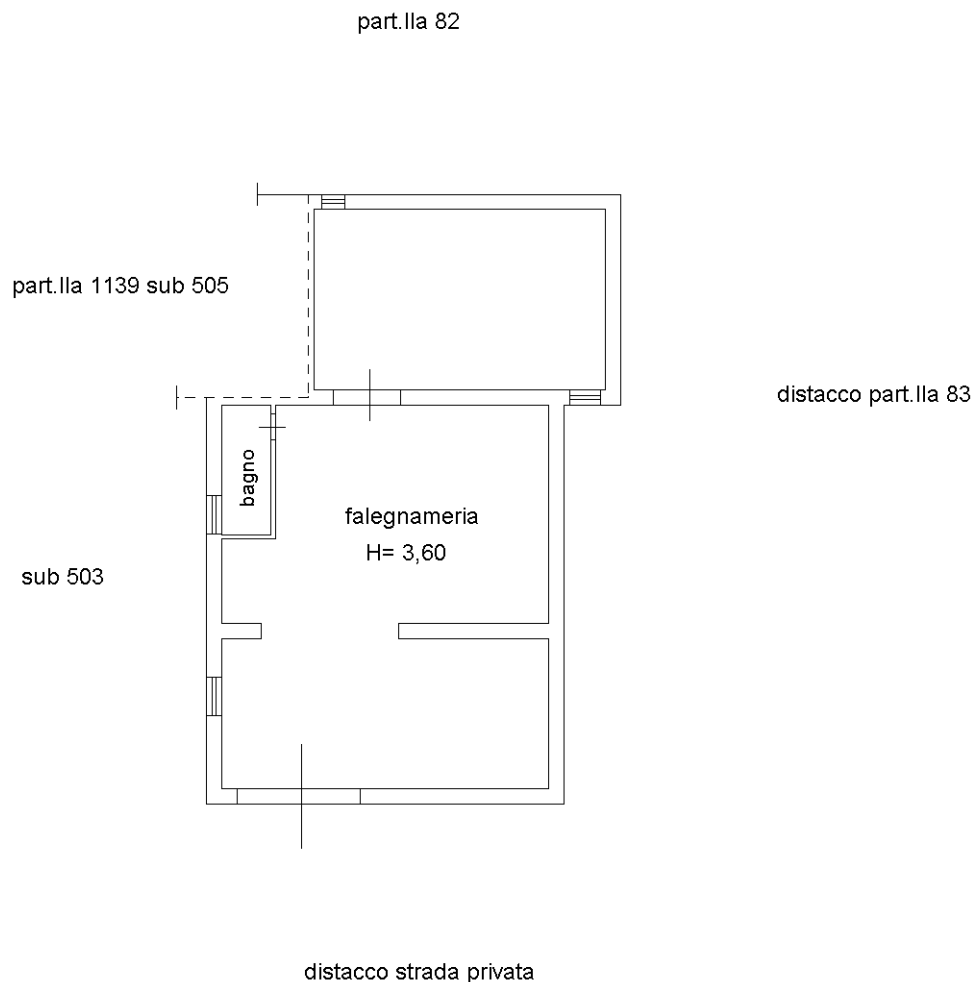

Ultima planimetria in atti

