

**Agenzia delle Entrate  
CATASTO FABBRICATI  
Ufficio Provinciale di  
Catanzaro**

Dichiarazione protocollo n. CZ0097544 del 01/10/2014

Planimetria di u.i.u. in Comune di Borgia

Loc. Donnantona

civ.

Identificativi Catastali:

Sezione:  
Foglio: 24  
Particella: 352  
Subalterno: 3

Compilata da:  
Soluri Cristian


Iscritto all'albo:  
Geometri

Prov. Catanzaro

N. 02986

Scheda n. 1

Scala 1:200

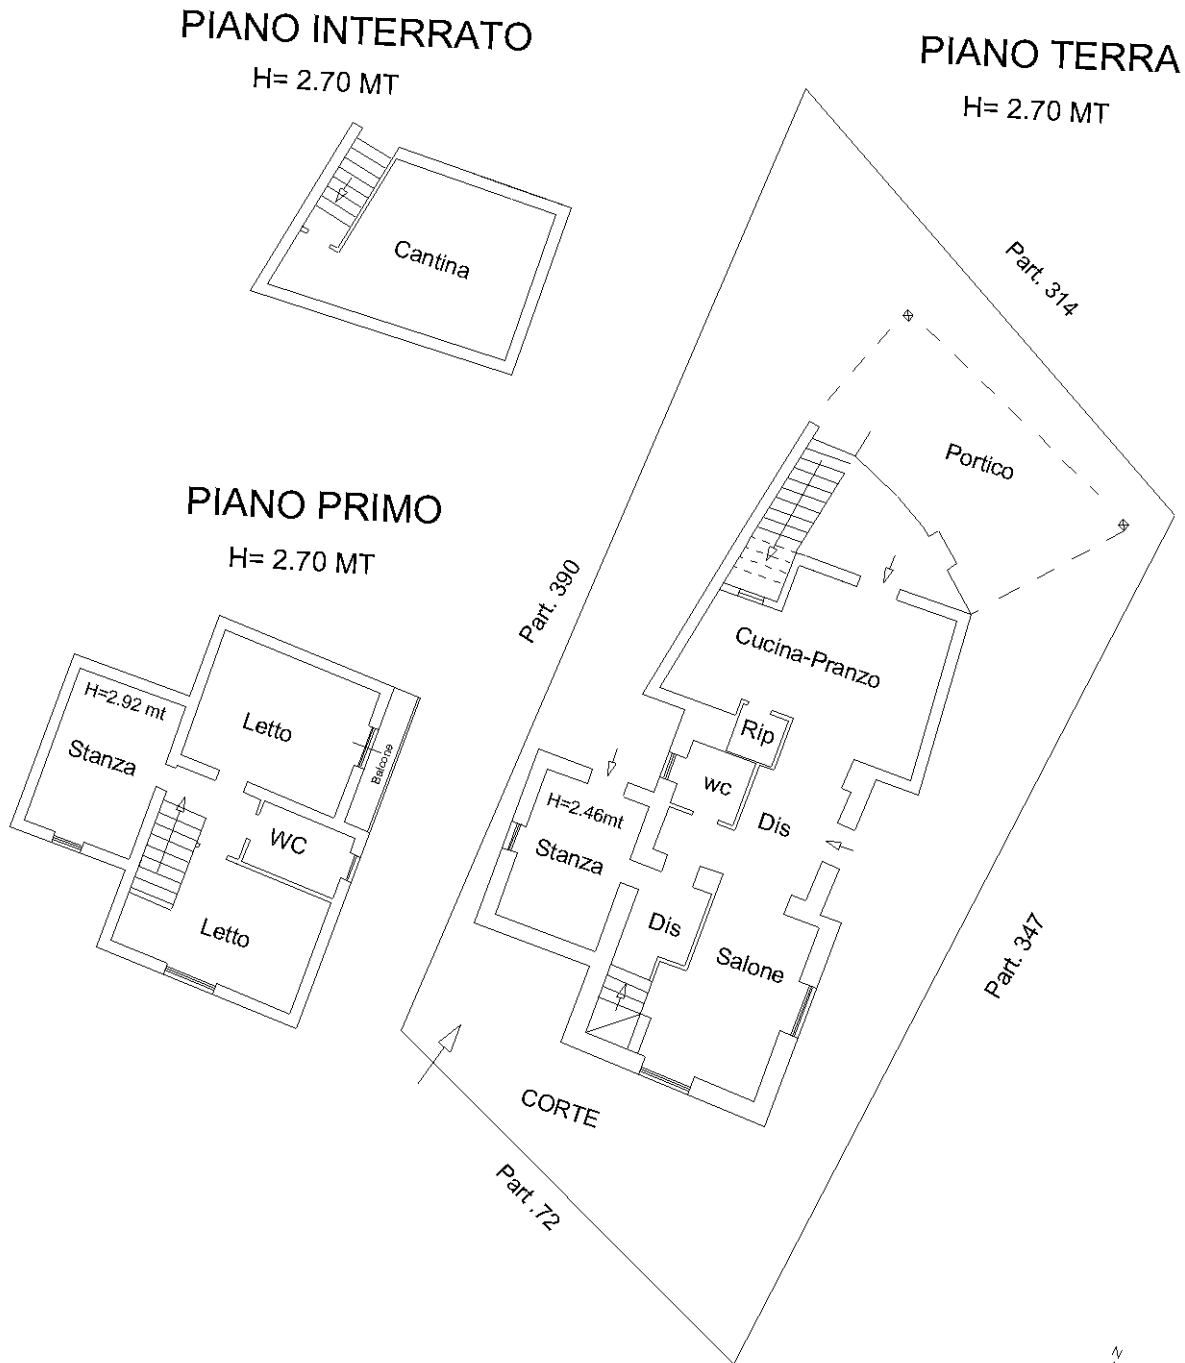

Catasto dei Fabbricati - Situazione al 15/04/2025 - Comune di BORGIA(B002) - < Foglio 24 - Particella 352 - Subalterno 3 >  
LOC. DONNANTONA Piano S1 - T-1

Ultima planimetria in atti