

**Agenzia del Territorio
CATASTO FABBRICATI
Ufficio Provinciale di
Rimini**

Dichiarazione protocollo n. RN0011104 del 01/02/2010

Planimetria di u.i.u. in Comune di Rimini

Via Apollonia

civ. 54

Identificativi Catastali:

Sezione:
Foglio: 28
Particella: 485
Subalterno: 1

Compilata da:
Semprini Stefano


Iscritto all'albo:
Geometri

Prov. Rimini

N. 720

Scheda n. 1

Scala 1:200

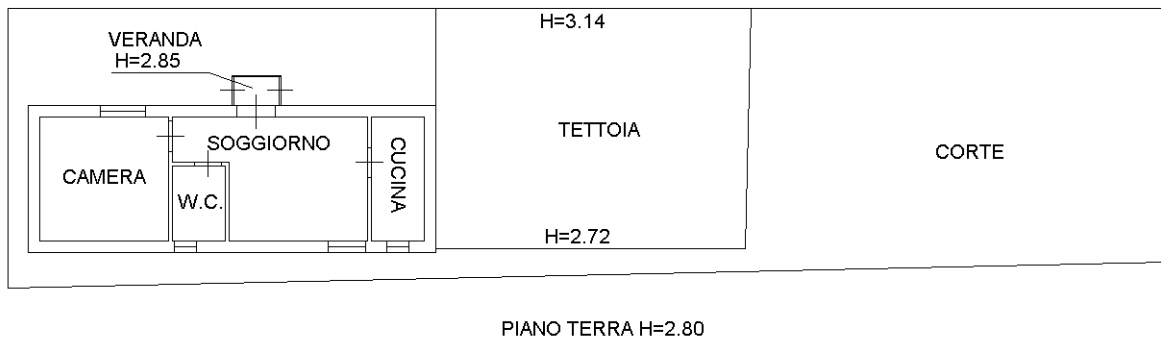

NORD

