



**Agenzia del Territorio  
CATASTO FABBRICATI  
Ufficio Provinciale di  
L' Aquila**

Dichiarazione protocollo n. AQ0245489 del 21/06/2007

Planimetria di u.i.u. in Comune di Sulmona

Contrada Santa Lucia

civ. SN

Identificativi Catastali:

Sezione:

Foglio: 20

Particella: 13

Subalterno: 2

Compilata da:

Di Loreto Gianni

Iscritto all'albo:

Ingegneri


Prov. L' Aquila

N. 1846



Scheda n. 1

Scala 1:200

## PIANO TERRA

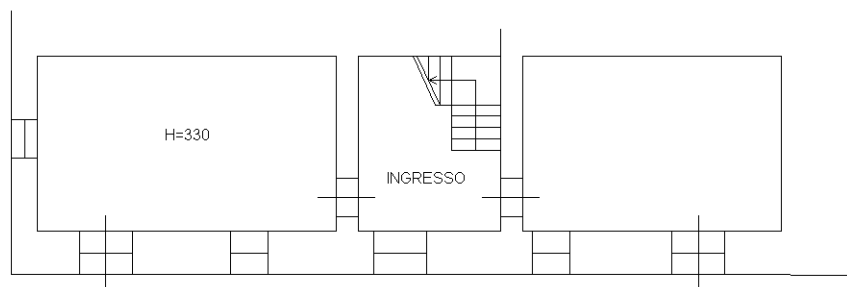

## PIANO PRIMO

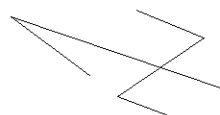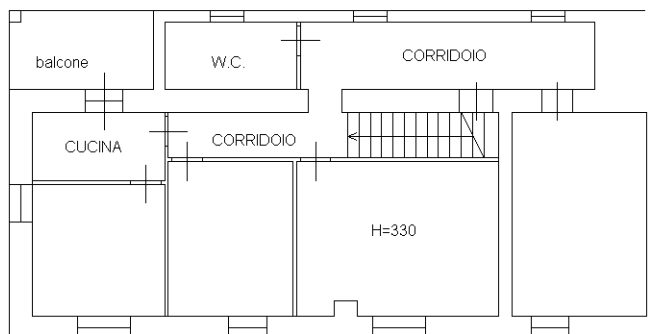

Ultima planimetria in atti

