

**Agenzia del Territorio
CATASTO FABBRICATI
Ufficio Provinciale di
Firenze**

Dichiarazione protocollo n. FI0051937 del 13/02/2013

Planimetria di u.i.u. in Comune di Campi Bisenzio

Via Dei Confini

civ. 26/F

Identificativi Catastali:

Sezione:

Foglio: 6

Particella: 659

Subalterno: 500

Compilata da:

Caggesi Leonardo

Iscritto all'albo:

Geometri

Prov. Firenze



N. 5195

Scheda n. 1

Scala 1:200

**PIANO QUARTO
H. 3,00**

VIA DEI CONFINI

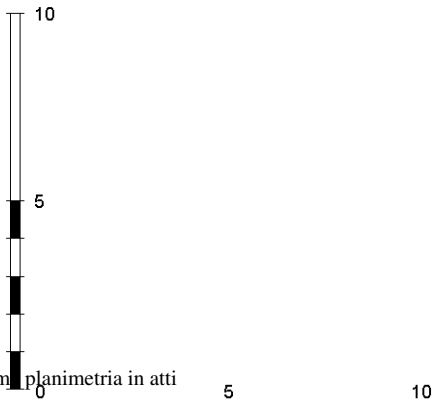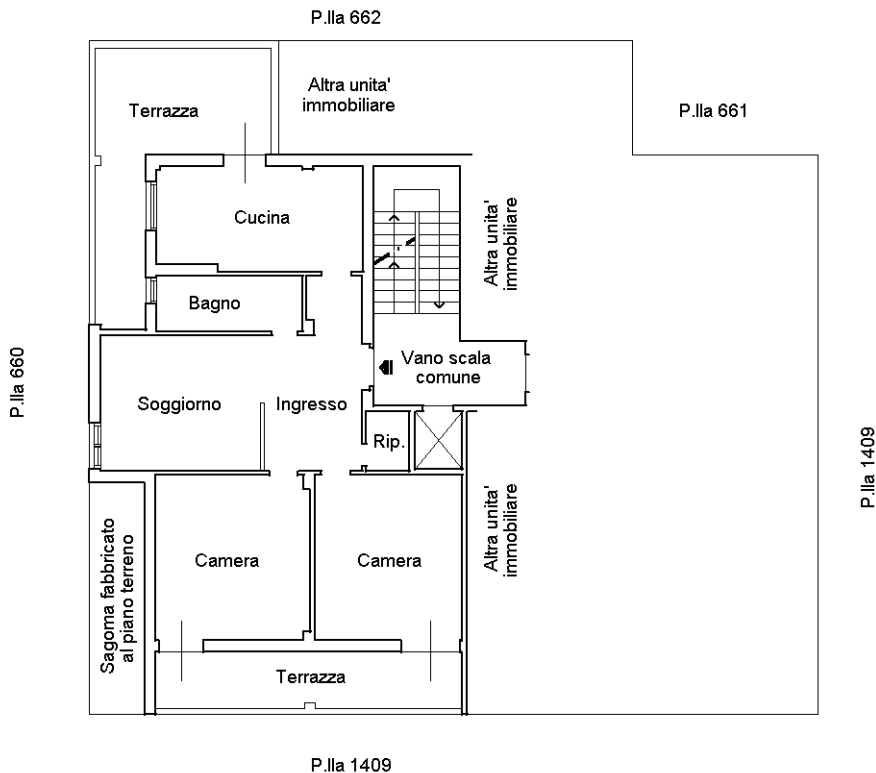

Catasto dei Fabbricati - Situazione al 16/11/2025 - Comune di CAMPI BIENZIO(B507) - < Foglio 6 - Particella 659 - Subalterno 500 >
VIA DEI CONFINI n. 26/F Piano 4