

**Agenzia del Territorio
CATASTO FABBRICATI
Ufficio Provinciale di
Bergamo**

Dichiarazione protocollo n. BG0171625 del 22/04/2011

Planimetria di u.i.u. in Comune di Bergamo

Via Monte Cenisio

civ. SNC

Identificativi Catastali:

Sezione:

Foglio: 54

Particella: 16327

Subalterno: 36

Compilata da:

Lebbolo Matteo Francesco

Iscritto all'albo:


Geometri

Prov. Bergamo

N. 4028


Scheda n. 1

Scala 1:200

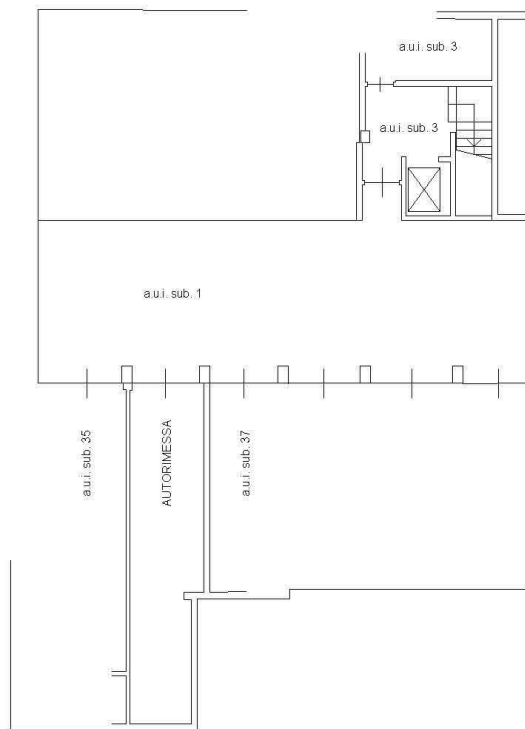

PIANO INTERRATO

h=2.40

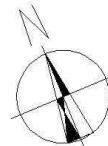

Ultima planimetria in atti

Data: 28/05/2024 - n. T427098 - Richiedente: PGNGCR56M17B137D

Totale schede: 1 - Formato di acquisizione: A4(210x297) - Formato stampa richiesto: A4(210x297)

Catasto dei Fabbricati - Situazione al 28/05/2024 - Comune di BERGAMO(A794) - < Foglio 54 - Particella 16327 - Subalterno 36 ->
VIA MONTE CENISIO n. SNC Piano S1