

**Agenzia del Territorio
CATASTO FABBRICATI
Ufficio Provinciale di
Torino**

Dichiarazione protocollo n. TO0585232 del 07/08/2007

Planimetria di u.i.u. in Comune di Torino

Corso Vercelli

civ. 70

Identificativi Catastali:

Sezione:

Foglio: 1149

Particella: 194

Subalterno: 76

Compilata da:

Magnifico Giuseppe

Iscritto all'albo:

Geometri

Prov. Torino


N. 7733

Scheda n. 1

Scala 1:200

PIANO TERRENO

Hm = 300

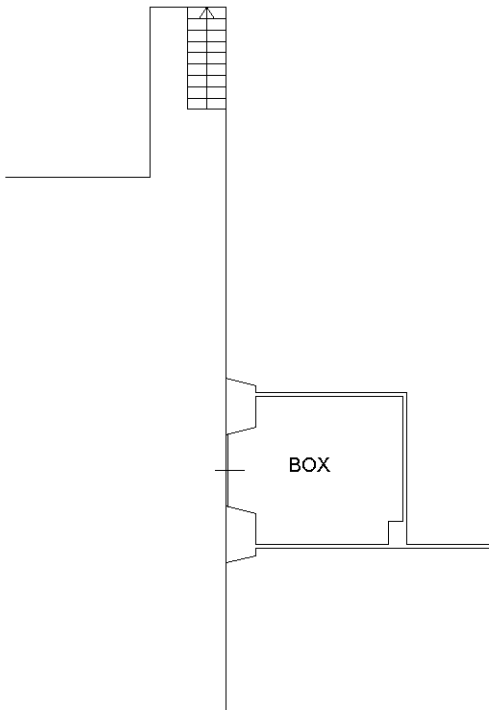

Ultima planimetria in atti

