




PIANTA STATO DI PROGETTO 2° PIANO
scala 1:100

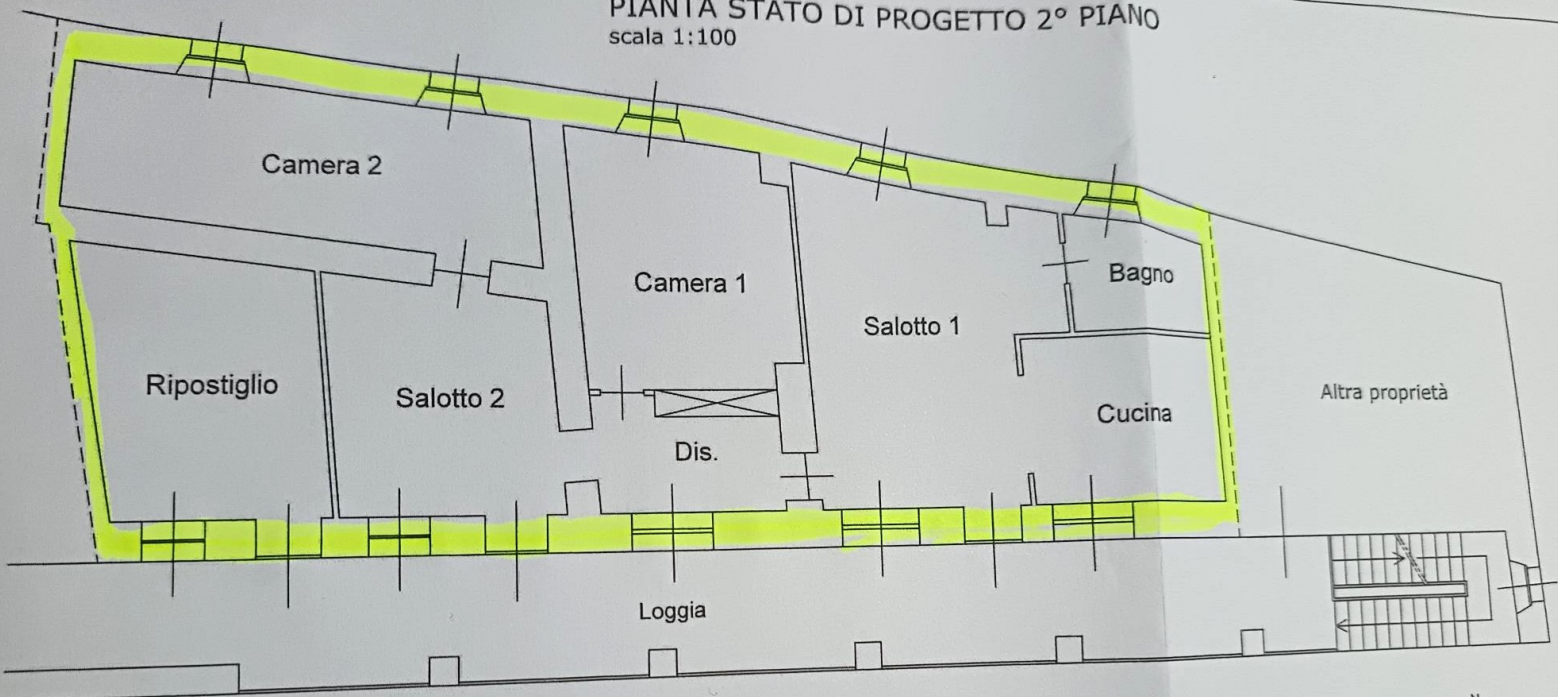

PIANTA COMPARATIVA 2° PIANO
scala 1:100

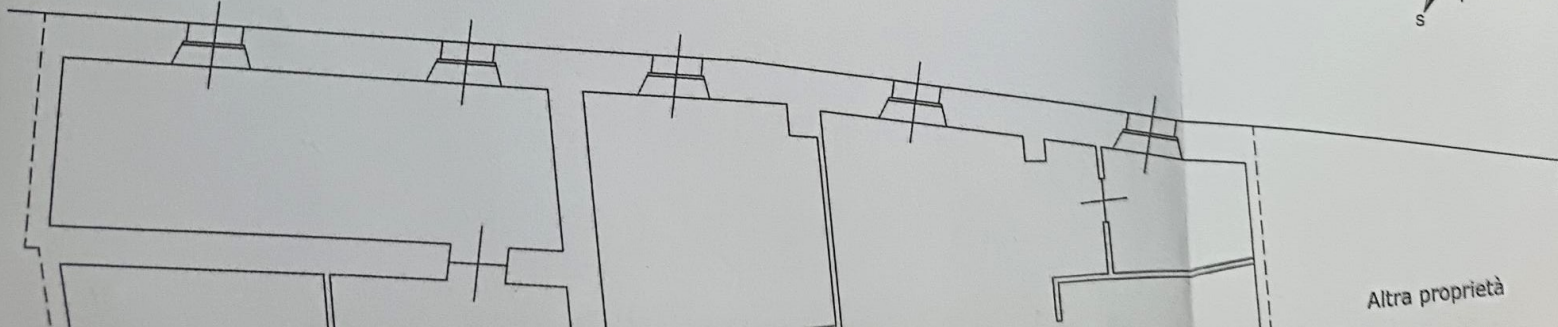

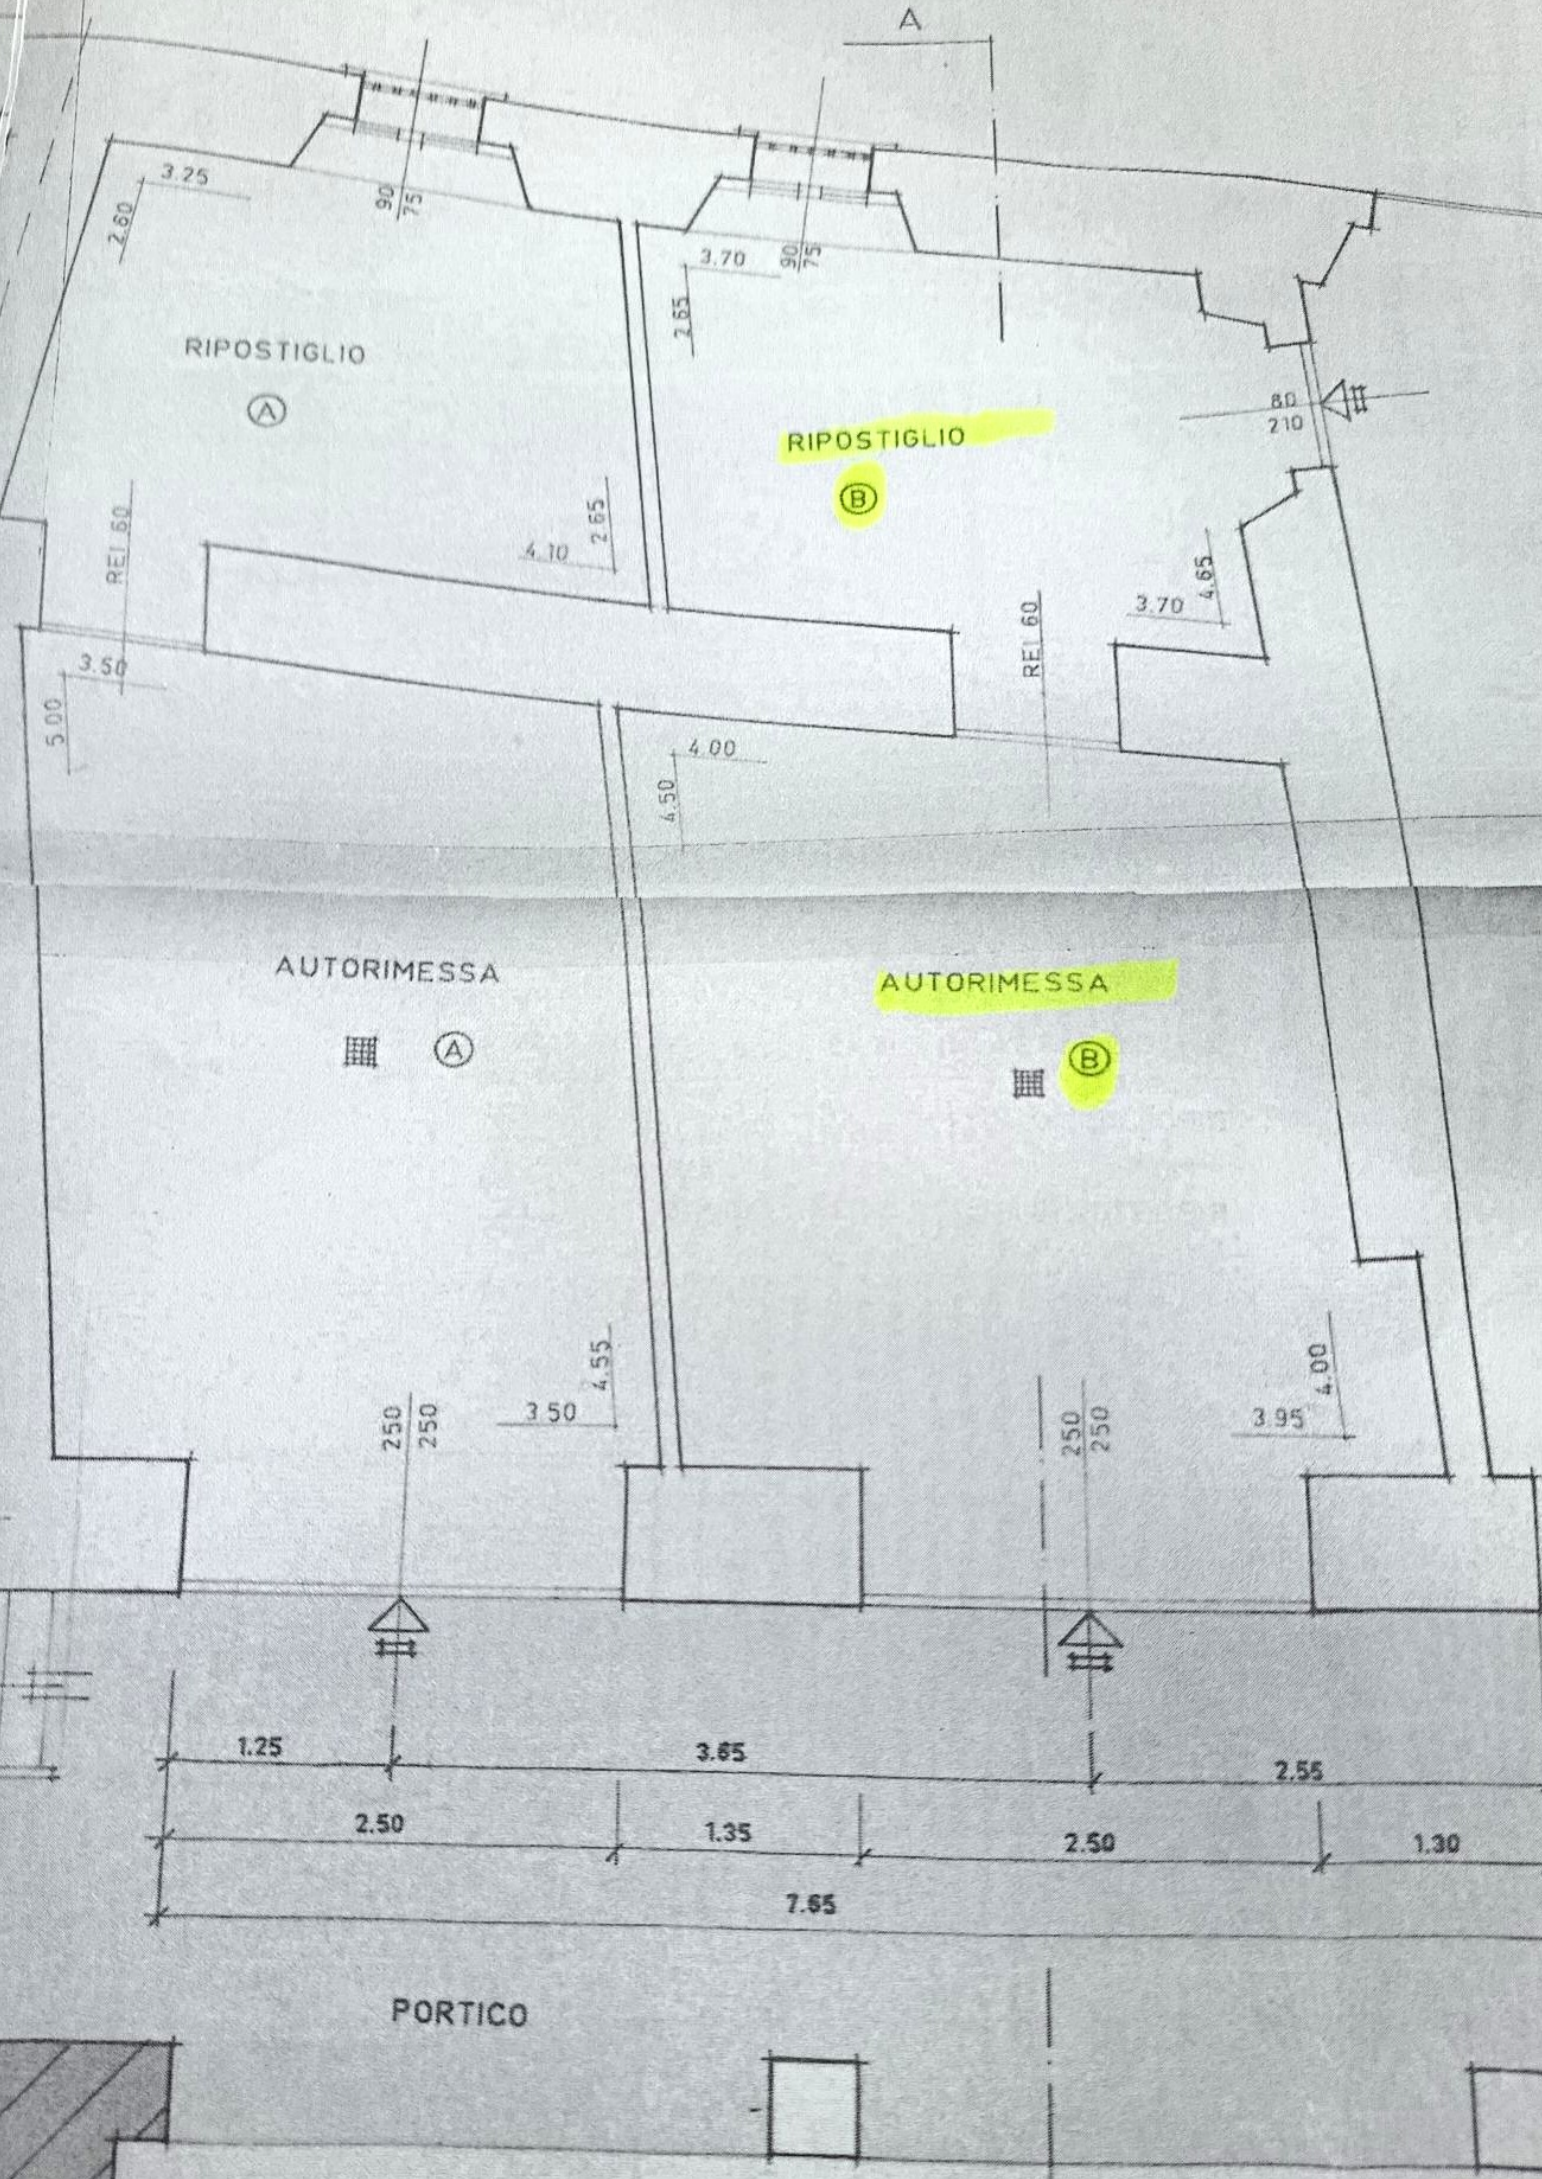

RIPOSTIGLIO

Ⓐ

RIPOSTIGLIO

Ⓑ

AUTORIMESSA

Ⓐ

AUTORIMESSA

Ⓑ

PORTICO