

Agenzia delle Entrate
CATASTO FABBRICATI
Ufficio Provinciale di
Messina

Dichiarazione protocollo n. ME0087225 del 19/09/2022

Comune di Villafranca Tirrena

Piazza Francesca Morvillo (bauso)

civ. 5

Identificativi Catastali:

Sezione:

Foglio: 1

Particella: 3539

Subalterno: 1

Compilata da:

●●●●●●●●●●

Iscritto all'albo:
Geometri

Prov. Messina



N. 02412

Planimetria

Scheda n. 2

Scala 1:100

PIANO PRIMO

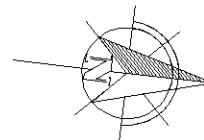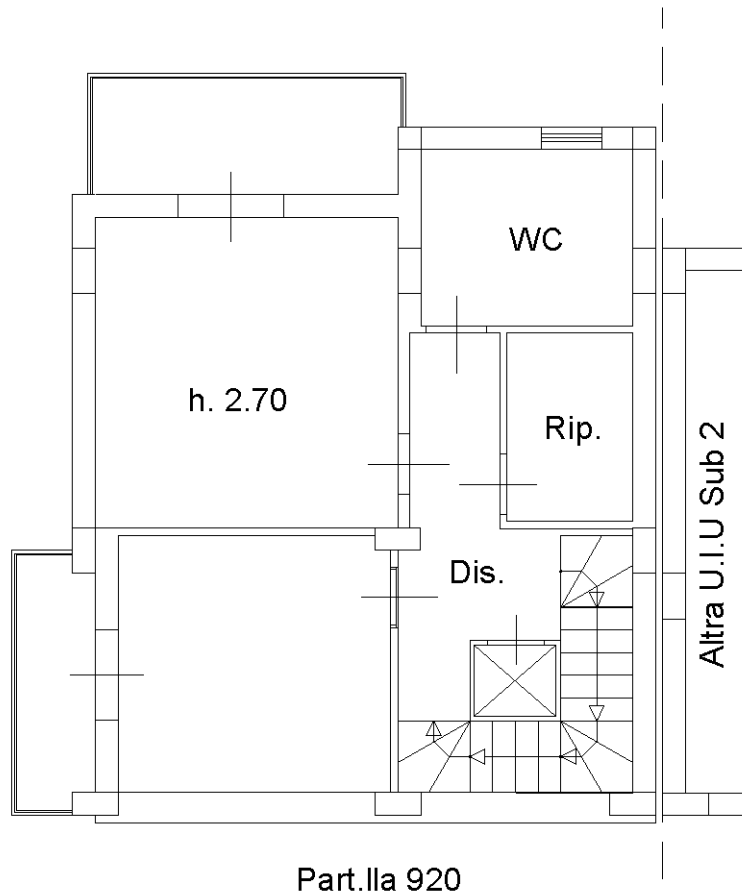

Catasto dei Fabbricati - Situazione al 19/02/2025 - Comune di VILLAFRANCA TIRRENA(L950) - < Foglio 1 - Particella 3539 - Subalterno 1 >
PIAZZA FRANCESCA MORVILLO n. 5 Piano T-1 - 2

Ultima planimetria in atti

Agenzia delle Entrate
CATASTO FABBRICATI
Ufficio Provinciale di
Messina

Dichiarazione protocollo n. ME0087225 del 19/09/2022

Comune di Villafranca Tirrena

Piazza Francesca Morvillo (bauso)

civ. 5

Identificativi Catastali:

Sezione:

Foglio: 1

Particella: 3539

Subalterno: 1

Compilata da:

Valerio M. M. M.

Iscritto all'albo:
Geometri

Prov. Messina

N. 02412

Planimetria

Scheda n. 3

Scala 1:100

PIANO SOTTOTETTO

