

**Agenzia del Territorio  
CATASTO FABBRICATI  
Ufficio Provinciale di  
L' Aquila**

Dichiarazione protocollo n. AQ0090640 del 08/06/2006

Planimetria di u.i.u. in Comune di Pratola Peligna

Via Madonna Della Neve

civ. SNC

Identificativi Catastali:

Sezione:  
Foglio: 4  
Particella: 428  
Subalterno: 142

Compilata da:  
Palombizio Cesare Antonio

Iscritto all'albo:  
Geometri


Prov. L' Aquila

N. 1597

Scheda n. 1

Scala 1:100

**Piano Seminterrato**

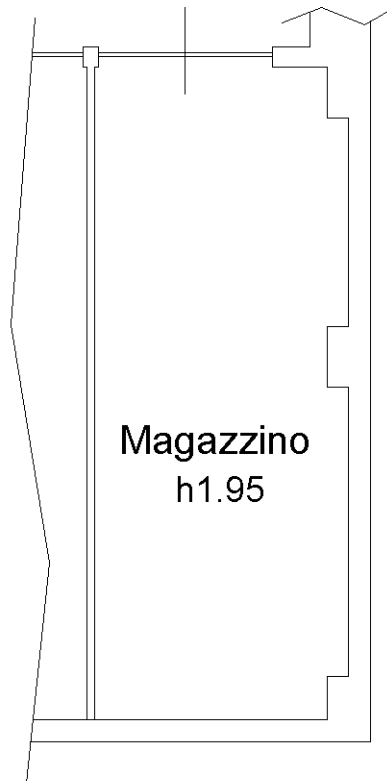

Il Tecnico  
*Geom. Cesare A. Palombizio*

Ultima planimetria in atti

