

**Agenzia del Territorio  
CATASTO FABBRICATI  
Ufficio Provinciale di  
Milano**

Dichiarazione protocollo n. MI0253747 del 17/03/2005

Planimetria di u.i.u. in Comune di Milano

Via Galliano Giuseppe

civ. 7

Identificativi Catastali:

Sezione:

Foglio: 415

Particella: 617

Subalterno: 730

Compilata da:

Granata Gabriele

Iscritto all'albo:  
Geometri


Prov. Milano

N. 7535

Scheda n. 1

Scala 1:200

# Piano Terzo

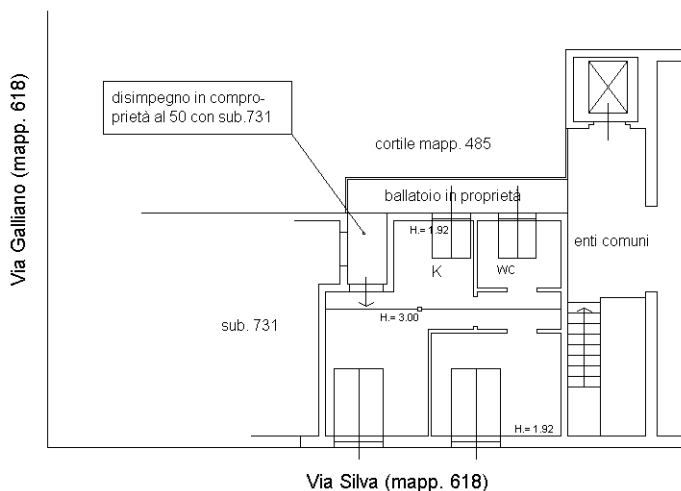

disimpegno in comproprietà al 50 con sub.731

cortile mapp. 485

ballatoio in proprietà

H = 1.92

K

WC

enti comuni


sub. 731

H = 3.00

H = 1.92

Via Silva (mapp. 618)

Via Galliano (mapp. 618)

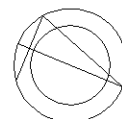

Ultima planimetria in atti