

**Agenzia del Territorio  
CATASTO FABBRICATI  
Ufficio Provinciale di  
Vicenza**

Dichiarazione protocollo n. VI0348720 del 18/11/2010

Planimetria di u.i.u. in Comune di Fara Vicentino

Via Torricelle

civ. 47

Identificativi Catastali:

Sezione:

Foglio: 7

Particella: 323

Subalterno: 12

Compilata da:  
Ballardin Marco




Iscritto all'albo:  
Geometri

Prov. Vicenza

N. 2701

Scheda n. 1

Scala 1:200

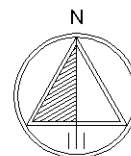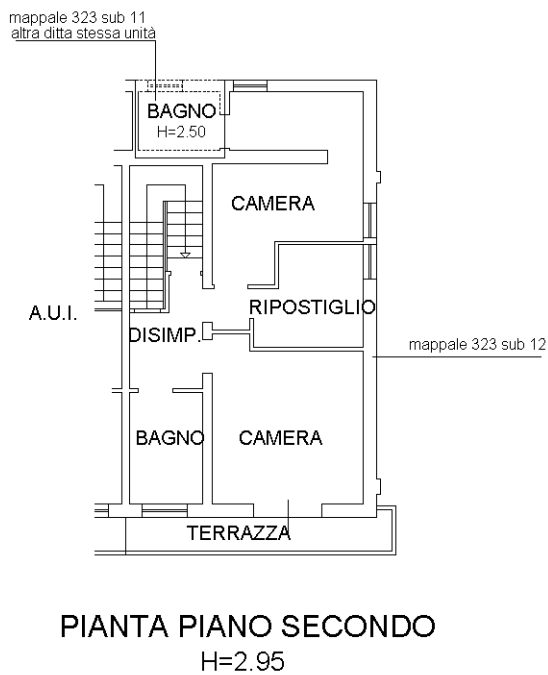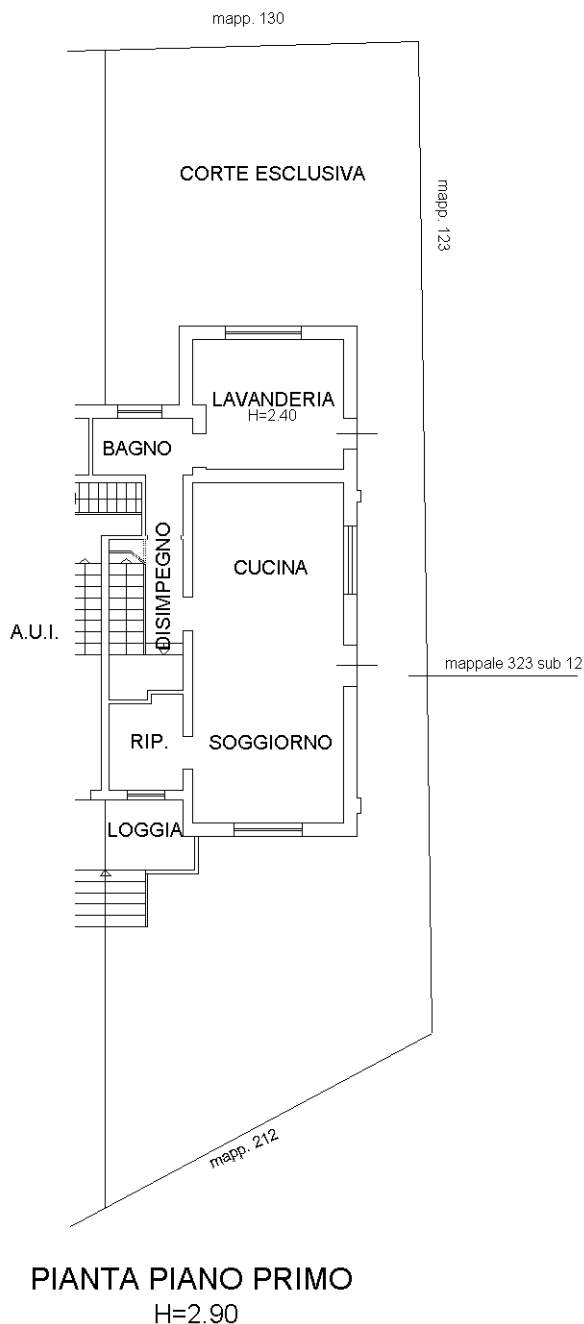

Ultima planimetria in atti