



MINISTERO DELLE FINANZE

Mod. B (Nuovo Catasto Edilizio Urbano)

DIREZIONE GENERALE DEL CATASTO E DEI SERVIZI TECNICI ERARIALI


NUOVO CATASTO EDILIZIO URBANO

(R. DECRETO-LEGGE 13 APRILE 1959, N. 452)

Planimetria dell'immobile situato nel Comune di LONIGO Via S. MOSSOLIN, 10/1

Ditta COMUNE DI LONIGO

Allegata alla dichiarazione presentata all'Ufficio Tecnico Erariale di VICENZA Scheda N.°

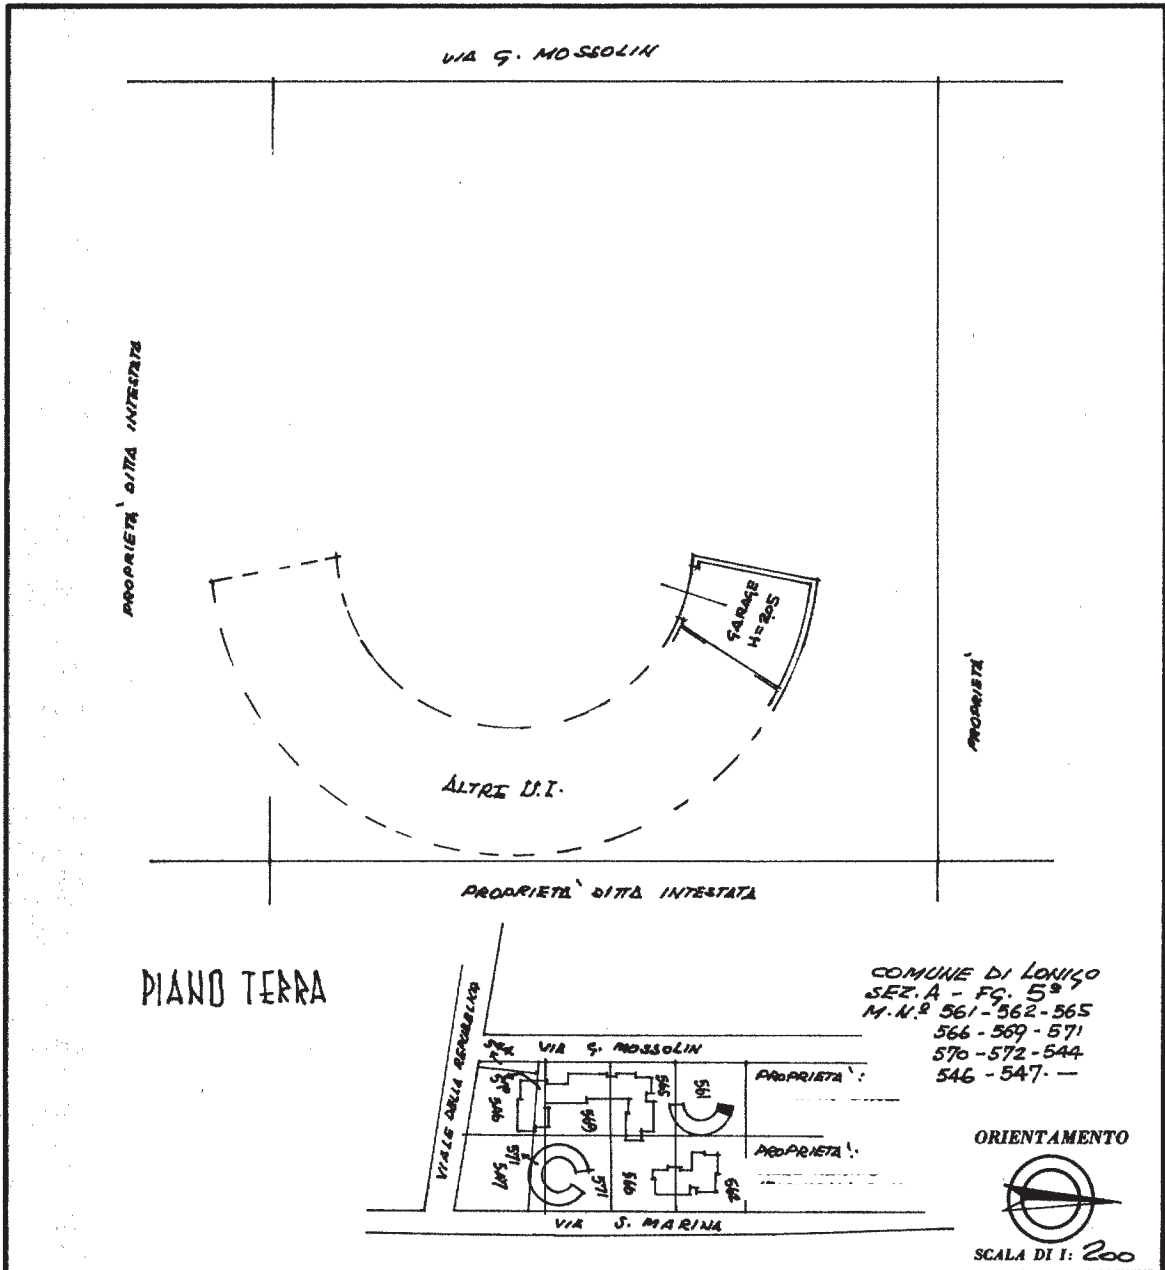

SPAZIO RISERVATO PER LE ANNOTAZIONI D'UFFICIO

DATA 16 SET 1982
PROT. N.° 330



Compilata dal SIOMETRA ALESSANDRO
(Titolo, nome e cognome del tecnico)

BIGI - DIRIGENTE UFFICIO TECNICO

COMUNALE di LONIGO

Nella Provincia di VICENZA

1982

UFFICIO TECNICO ERARIALE

IL DIRIGENTE

(gen. Alessandro Bigi)

Alessandro Bigi

Ultima planimetria in atti **CARTOLINA TECNICA MARANGONI - VICENZA E SCHIO**





Agenzia del Territorio
CATASTO FABBRICATI
Ufficio Provinciale di
Vicenza

ELABORATO PLANIMETRICO

Compilato da:
Zorzan Alessandro
Iscritto all'albo:
Geometri
Prov. Vicenza

N. 1573

Comune di Lonigo

Protocollo n. VI0286576 del 25/08/2011


Sezione: Foglio: 5

Particella: 546

Tipo Mappale n. del

Dimostrazione grafica dei subalterni

Scala 1 : 500

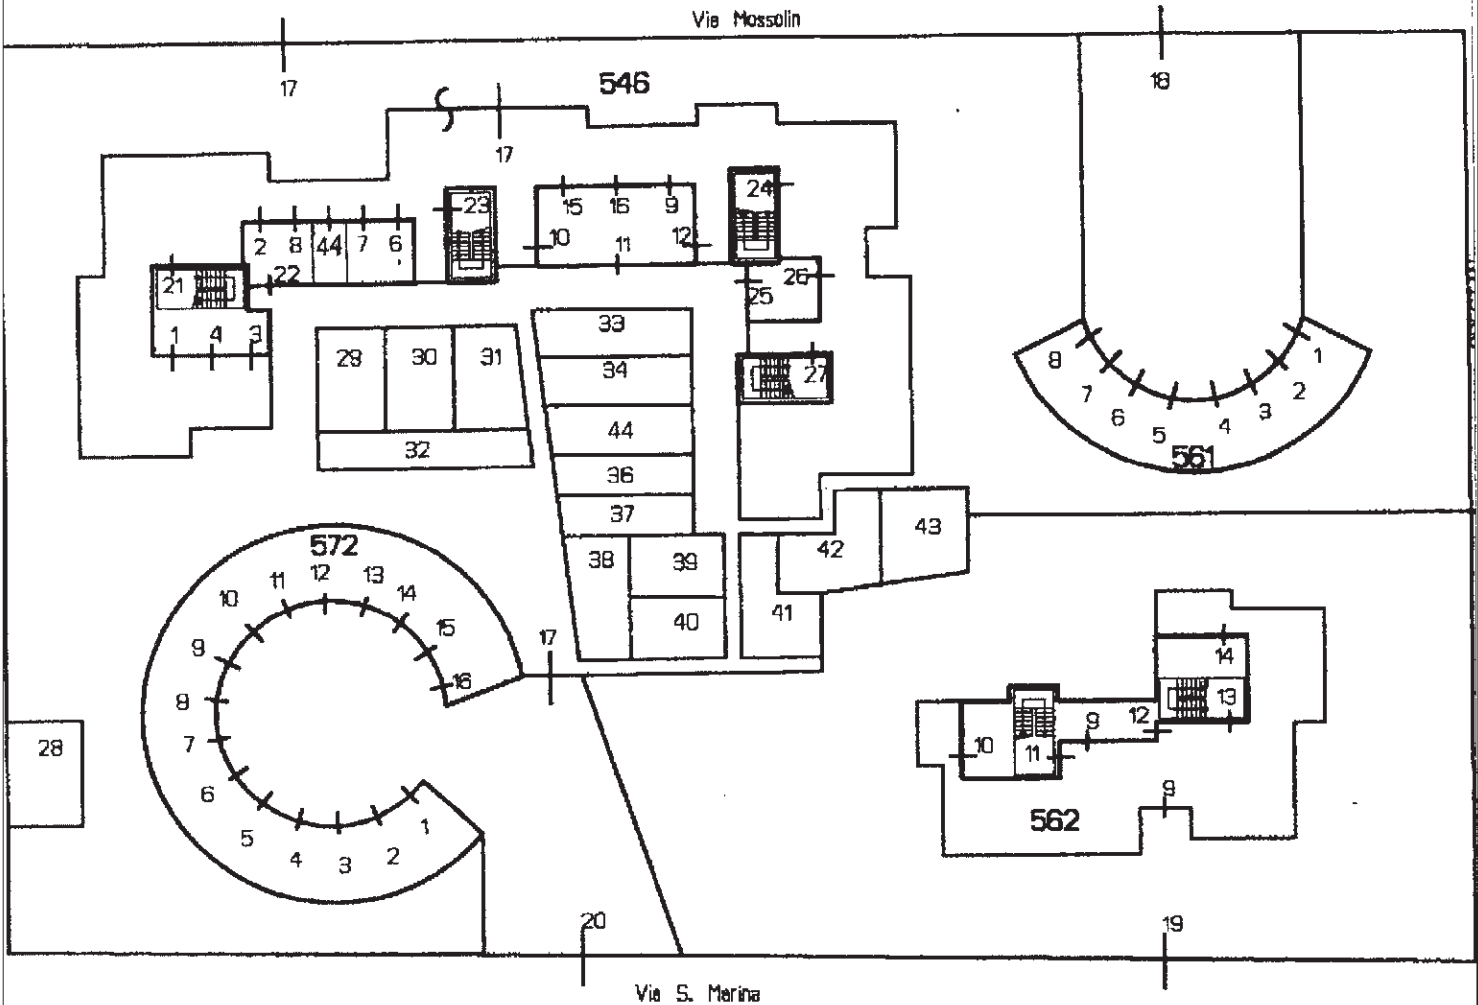


PIANO TERRA ED ESTERNI

Ultima planimetria in atti



Agenzia del Territorio
CATASTO FABBRICATI
Ufficio Provinciale di
Vicenza

ELABORATO PLANIMETRICO	
Compilato da: Zorzan Alessandro	
Iscritto all'albo: Geometri	
Prov. Vicenza	N. 1573


Comune di Lonigo	Protocollo n. VI0286576 del 25/08/2011
Sezione: Foglio: 5 Particella: 546	Tipo Mappale n. del
Dimostrazione grafica dei subalterni	Scala 1 : 500

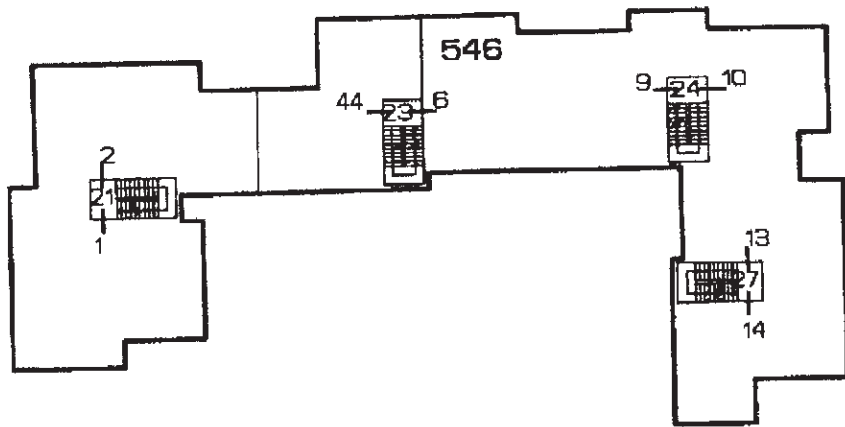

PIANO PRIMO

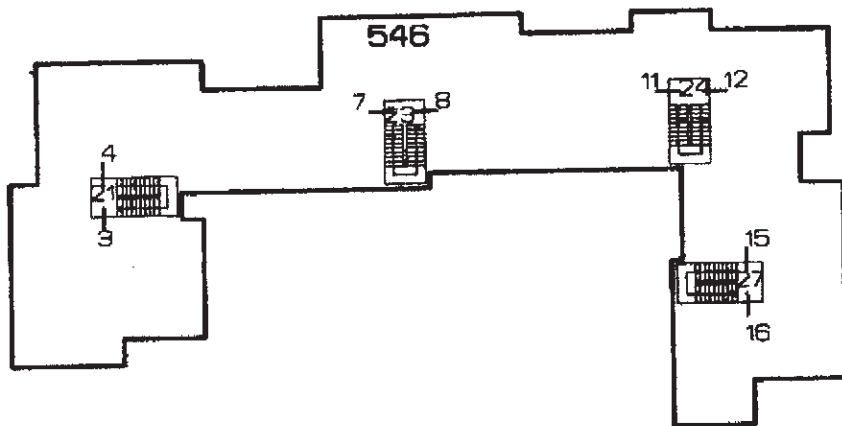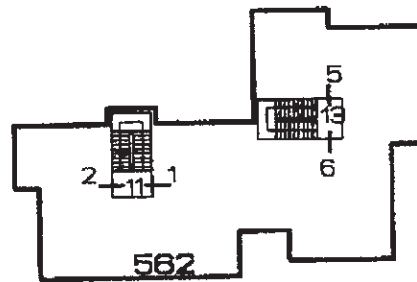

PIANO SECONDO

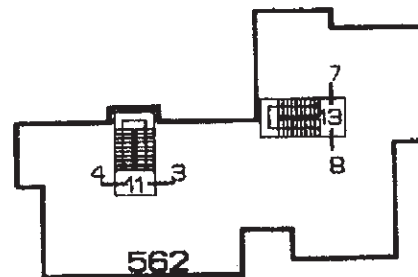

Ultima planimetria in atti



ACCERTAMENTO DELLA PROPRIETA' IMMOBILIARE URBANA ELENCO DEI SUBALTERNI ASSEGNATI

Comune LONIGO	Sezione	Foglio 5	Particella 546	Tipo mappale	del:
------------------	---------	-------------	-------------------	--------------	------

Sub	UBICAZIONE via/piazza	n.civ	Piani	Scala	Int	DESCRIZIONE
1	via giovanni mossolin	2	T-1			ABITAZIONE
2	via giovanni mossolin	2	T-1			ABITAZIONE
3	via giovanni mossolin	2	T-2			ABITAZIONE
4	via giovanni mossolin	2	T-2			ABITAZIONE
5						SOPPRESSO
6	via giovanni mossolin	2	T-1			ABITAZIONE
7	via giovanni mossolin	2	T-2			ABITAZIONE
8	via giovanni mossolin	2	T-2			ABITAZIONE
9	via giovanni mossolin	2	T-1			ABITAZIONE
10	via giovanni mossolin	2	T-1			ABITAZIONE
11	via giovanni mossolin	2	T-2			ABITAZIONE
12	via giovanni mossolin	2	T-2			ABITAZIONE
13	via giovanni mossolin	2	T-1			ABITAZIONE
14	via giovanni mossolin	2	T-1			ABITAZIONE
15	via giovanni mossolin	2	T-2			ABITAZIONE
16	via giovanni mossolin	2	T-2			ABITAZIONE
17	via giovanni mossolin	2	T			BCNC - GIARDINO, CAMMINAMENTI E PORTICATO COMUNI AI SUB DA 1 A 16 E DA 28 A 44
18	via giovanni mossolin	2	T			BCNC - CORSIA CARRAIA COMUNE A TUTTI I SUB DEL MAPP. 561
19	VIA SANTA MARINA	17	T			BCNC - GIARDINO E CAMMINAMENTI COMUNI A TUTTI I SUB DEL MAPP. 562
20	VIA SANTA MARINA	19/2	T			BCNC - CORSIA CARRAIA COMUNE A TUTTI I SUB DEL MAPP. 572
21	via giovanni mossolin	2	T-1 - 2			BCNC - VANO SCALA COMUNE AI SUB 1-2-3-4
22	via giovanni mossolin	2	T			BCNC - LOCALE CONTATORI COMUNE AI SUB DA 1 A 8 E 44
23	via giovanni mossolin	2	T-1 - 2			BCNC - VANO SCALA COMUNE AI SUB 6-7-8-44
24	via giovanni mossolin	2	T-1 - 2			BCNC - VANO SCALA COMUNE AI SUB 9-10-11-12
25	via giovanni mossolin	2	T			BCNC - LOCALE CONTATORI COMUNE AI SUB DA 9 A 16
26	via giovanni mossolin	2	T			BCNC - CANTINA COMUNE AI SUB 13-14
27	via giovanni mossolin	2	T-1 - 2			BCNC - VANO SCALA COMUNE AI SUB 13-14-15-16



28	via giovanni mossolin	2	T			AREA URBANA DI MQ.35
29	via giovanni mossolin	2	T			AREA URBANA DI MQ.30
30	via giovanni mossolin	2	T			AREA URBANA DI MQ.30
31	via giovanni mossolin	2	T			AREA URBANA DI MQ.30
32	via giovanni mossolin	2	T			AREA URBANA DI MQ.35
33	via giovanni mossolin	2	T			AREA URBANA DI MQ.31
34	via giovanni mossolin	2	T			AREA URBANA DI MQ.32
35						SOPPRESSO
36	via giovanni mossolin	2	T			AREA URBANA DI MQ.24
37	via giovanni mossolin	2	T			AREA URBANA DI MQ.24
38	via giovanni mossolin	2	T			AREA URBANA DI MQ.31
39	via giovanni mossolin	2	T			AREA URBANA DI MQ.25
40	via giovanni mossolin	2	T			AREA URBANA DI MQ.25
41	via giovanni mossolin	2	T			AREA URBANA DI MQ.32
42	via giovanni mossolin	2	T			AREA URBANA DI MQ.33
43	via giovanni mossolin	2	T			AREA URBANA DI MQ.33
44	via giovanni mossolin	4	T-1			ABITAZIONE CON CORTE ESCLUSIVA

Visura telematica

