


ALLEGATO B1/C.T.U.

Foglio di mappa 191
part.131 sub13

Procedimento ES.IMM. 156/2024 -

RILIEVO attico, con quota garage, proporzionale, con posto auto
Via Professore 1 ex via Gen. Armando Diaz
Marsala, Piano VI

PIANO 6° - MAXI APPARTAMENTO/SUPERATTICO
(prog. iniziale 2 appartamenti separati)

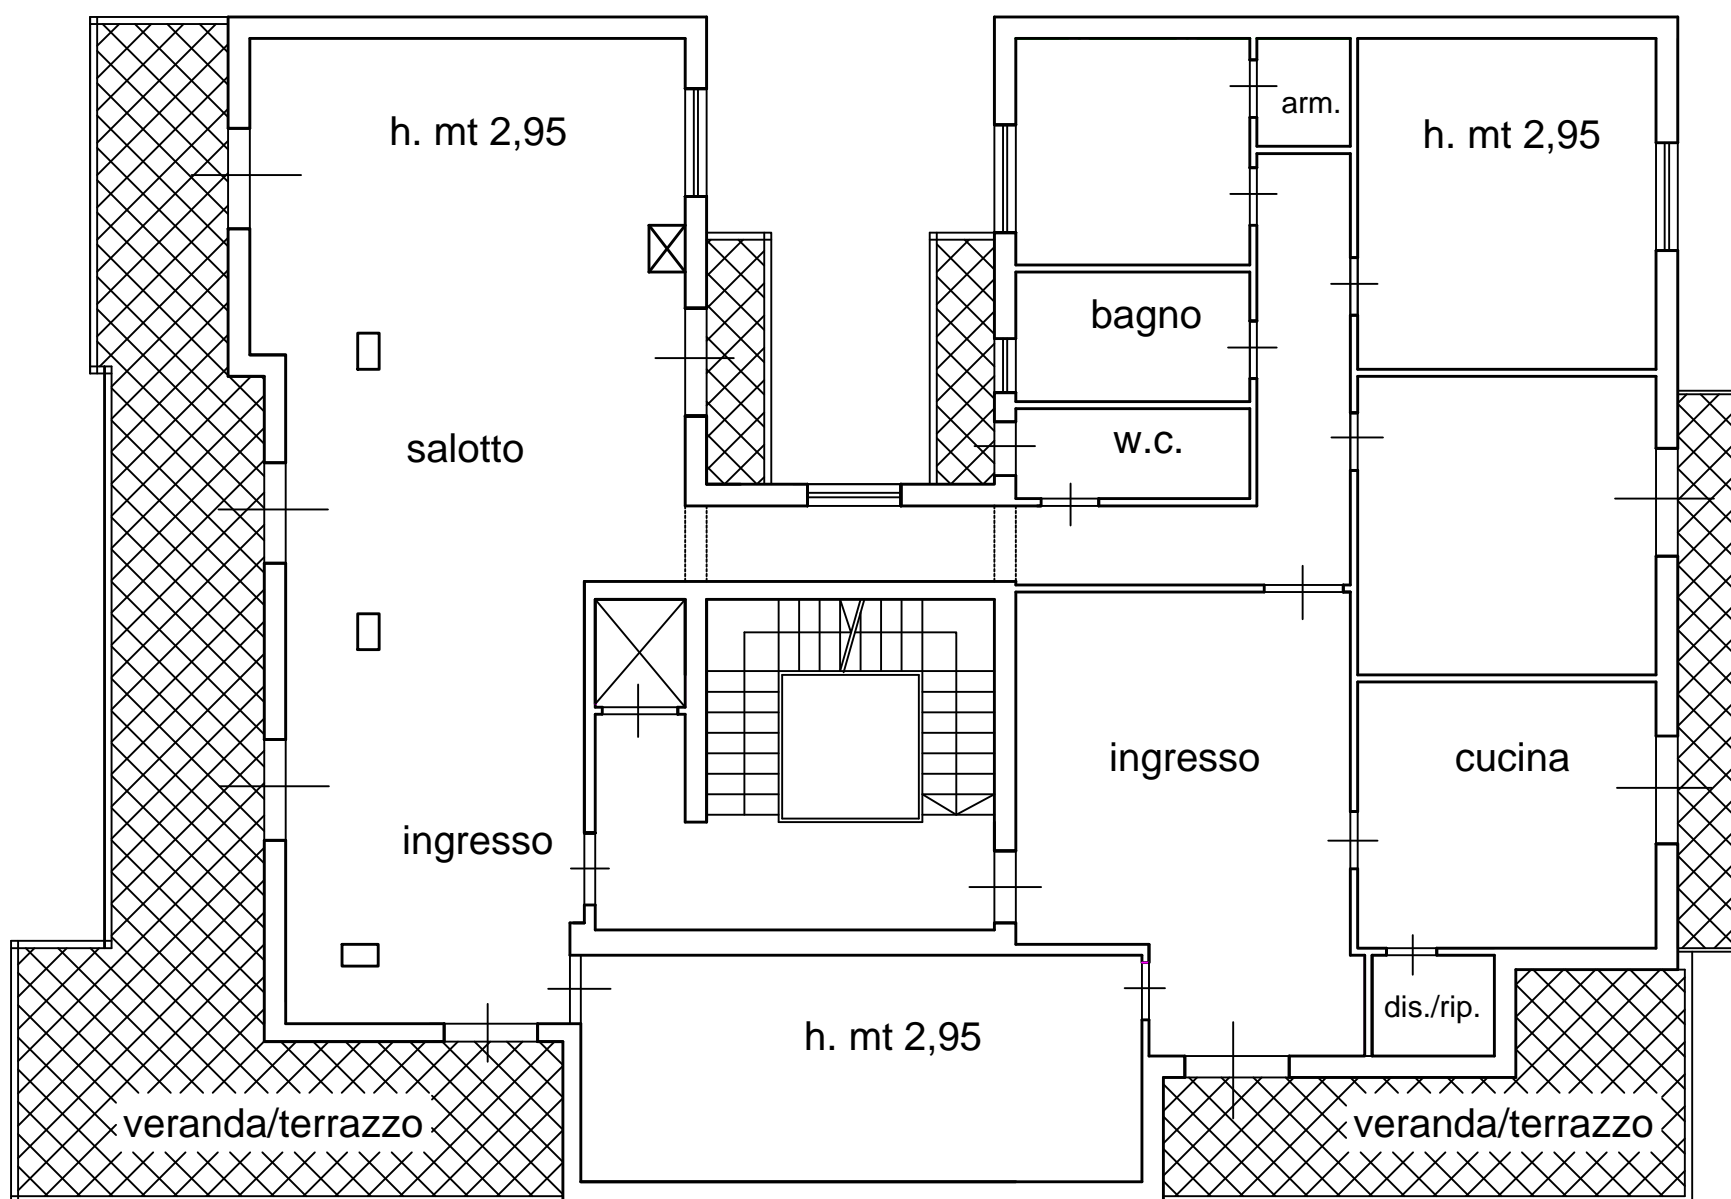

arch. Ugo G. Parrinello
Esp.Stimatore E.I.156/2024

RAPPRESENTAZIONE GRAFICA SCALA 1/100

MODULARIO
F. - Cat. S. T. - 315



MINISTERO DELLE FINANZE

Mod. B (Nuovo Catasto Edilizio Urbano)

DIREZIONE GENERALE DEL CATASTO E DEI SERVIZI TECNICI ERARIALI

Lire
20


NUOVO CATASTO EDILIZIO URBANO

(R. DECRETO-LEGGE 13 APRILE 1939, N. 652)

Planimetria dell'immobile situato nel Comune di MARSALA Via A DIAZ

Ditta [REDACTED] mato. [REDACTED]

Allegata alla dichiarazione presentata all'Ufficio Tecnico Erariale di TRAPANI

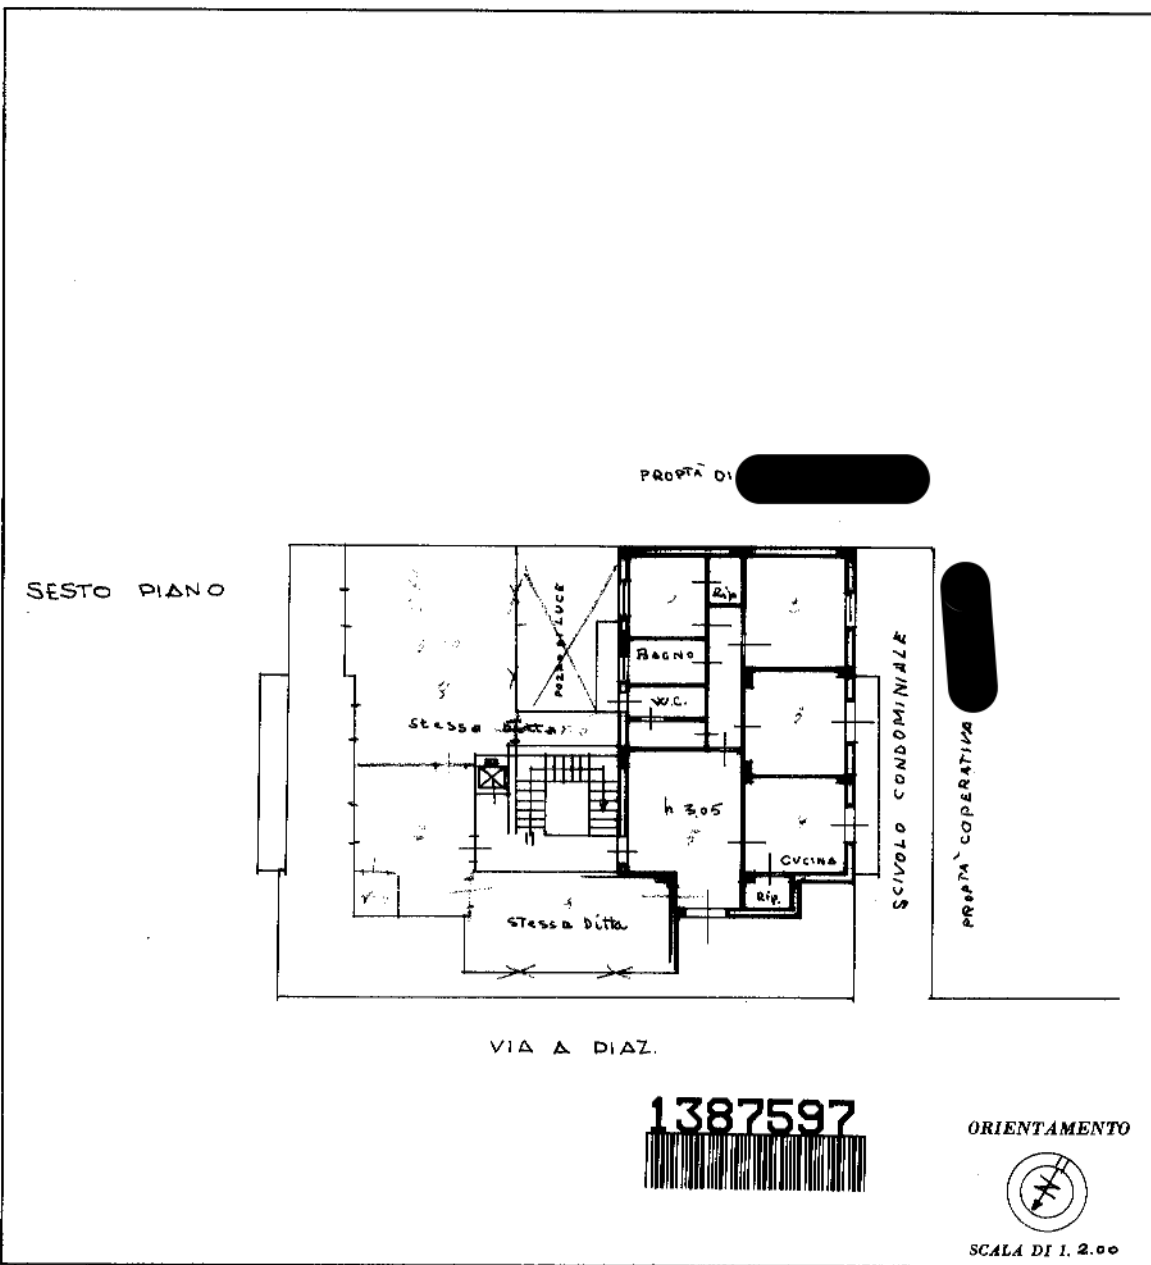

SPAZIO RISERVATO PER LE ANNOTAZIONI D'UFFICIO

DATA [REDACTED]

PROT. N° [REDACTED]

Compilata dall' Ingegnere [REDACTED]

Iscritto all'Albo degli Ingegneri [REDACTED]

della Provincia di TRAPANI

DATA Marsala [REDACTED]

Firma: [REDACTED]

ISTITUTO POLIGRAFICO DELLO STATO

Ultima planimetria in atti

Catasto dei Fabbricati - Situazione al 23/12/2024 - Comune di MARSALA(E974) - < Foglio 191 - Particella 131 - Subalterno 13 >
Via ARMANDO DIAZ n. 99 Piano 6

MODULARIO
F. - Car. S. T. - 315



MINISTERO DELLE FINANZE
DIREZIONE GENERALE DEL CATASTO E DEI SERVIZI TECNICI ERARIALI

Mod. B (Nuovo Catasto Edilizio Urbano)

Lire
20


NUOVO CATASTO EDILIZIO URBANO

(R. DECRETO-LEGGE 13 APRILE 1939, N. 652)

Planimetria dell'immobile situato nel Comune di MARSALA Via A DIAZ

Ditta [REDACTED] nota [REDACTED]

Allegata alla dichiarazione presentata all'Ufficio Tecnico Erariale di _____

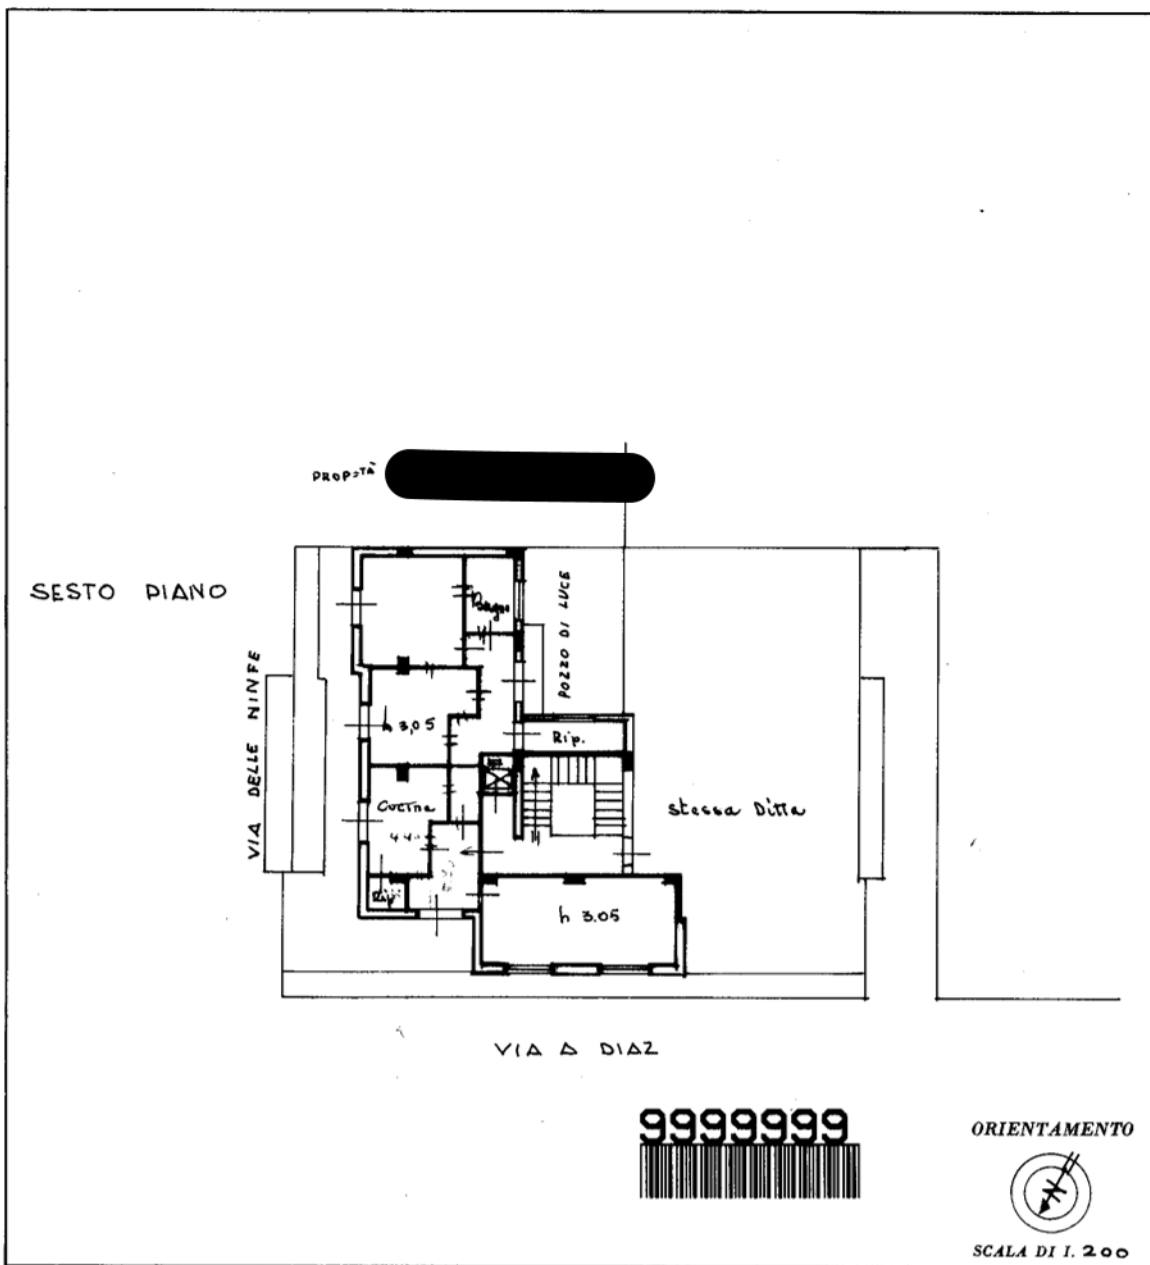

SPAZIO RISERVATO PER LE ANNOTAZIONI D'UFFICIO

DATA	
PROT. N°	

Compilata dall' Ingegnere [REDACTED]
 Iscritto all' Albo degli Ingegneri
 della Provincia di TRAPANI
 DATA Marsala [REDACTED]
 Firma: [REDACTED]

ISTITUTO POLIGRAFICO DELLO STATO

Catasto dei Fabbricati - Situazione al 23/12/2024 - Comune di MARSALA(E974) - < Foglio 191 - Particella 131 - Subalterno 13 ->
Via ARMANDO DIAZ n. 99 Piano 6

Ultima planimetria in atti