

PLANIMETRIA LOTTO 1
STATO DI FATTO
scala 1:100

Via Gronchi, 1 Baronissi (SA)

Foglio 2 particella 1384 sub. 4


Superficie calpestabile 86,31 mq

Superficie balconi 37,73 mq

Superficie lorda 101,80 mq

Piano primo

altra U.I.U.
Plla. 1384 Sub.3

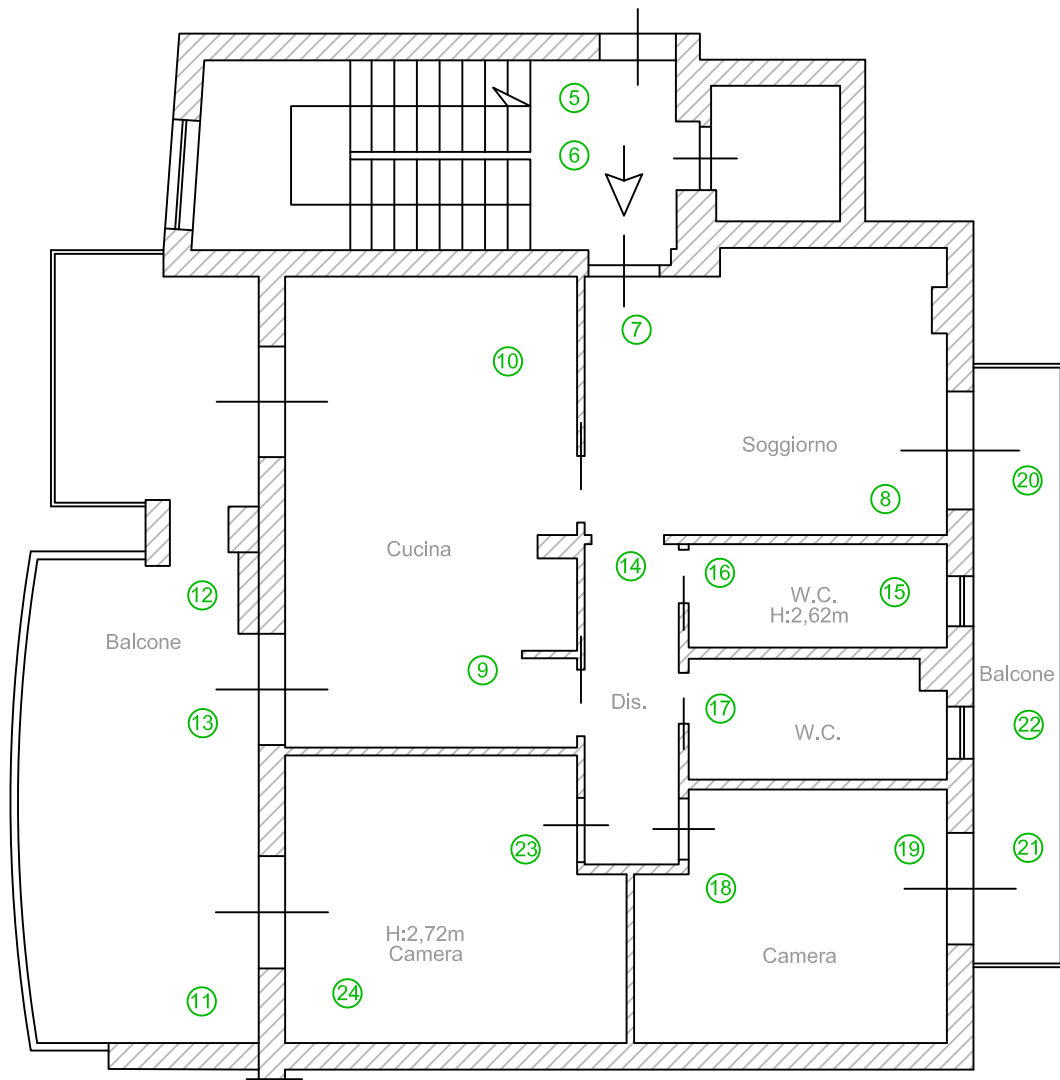

altre U.I.U.
Plla. 1351-1353-1355

corte
Sub. 53

altra U.I.U.
Plla. 1384 Sub.14

