

Agenzia del Territorio
CATASTO FABBRICATI
Ufficio Provinciale di
Trapani

Dichiarazione protocollo n. TP0091819 del 18/04/2012
 Planimetria di u.i.u. in Comune di Petrosino

civ. 50


Identificativi Catastali:

Sezione:
Foglio: 368
Particella: 831
Subalterno: 6


Iscritto al n. 1000
Ingegneri

N.

Scala 1:200

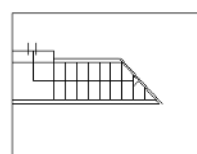

Piano terra

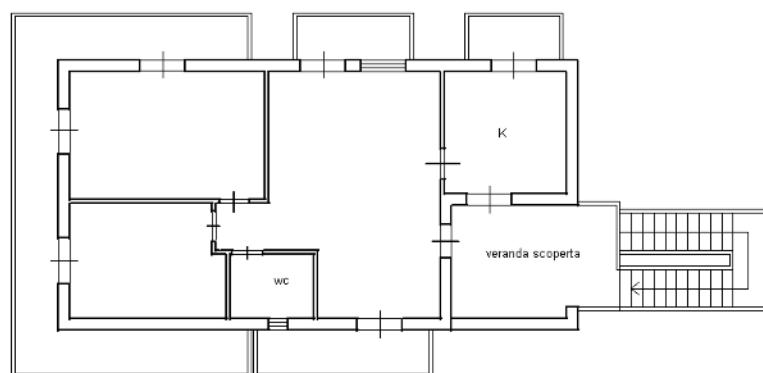

Piano primo

 $h = 2.90 \text{ m}$ 