

Agenzia del Territorio  
**CATASTO FABBRICATI**  
Ufficio provinciale di  
Trapani

Dichiarazione protocollo n. TP0091819 del 18/04/2012  
Planimetria di u.i.u. in Comune di Petrosino  
Via Marsala

civ. 50


Identificativi Catastali:  
Sezione:  
Foglio: 368  
Particella: 831  
Subalterno: 5

Iscritto all'albo:  
Ingegneri  
Prov. Trapani

Scala 1: 500

n. 1

N. 805

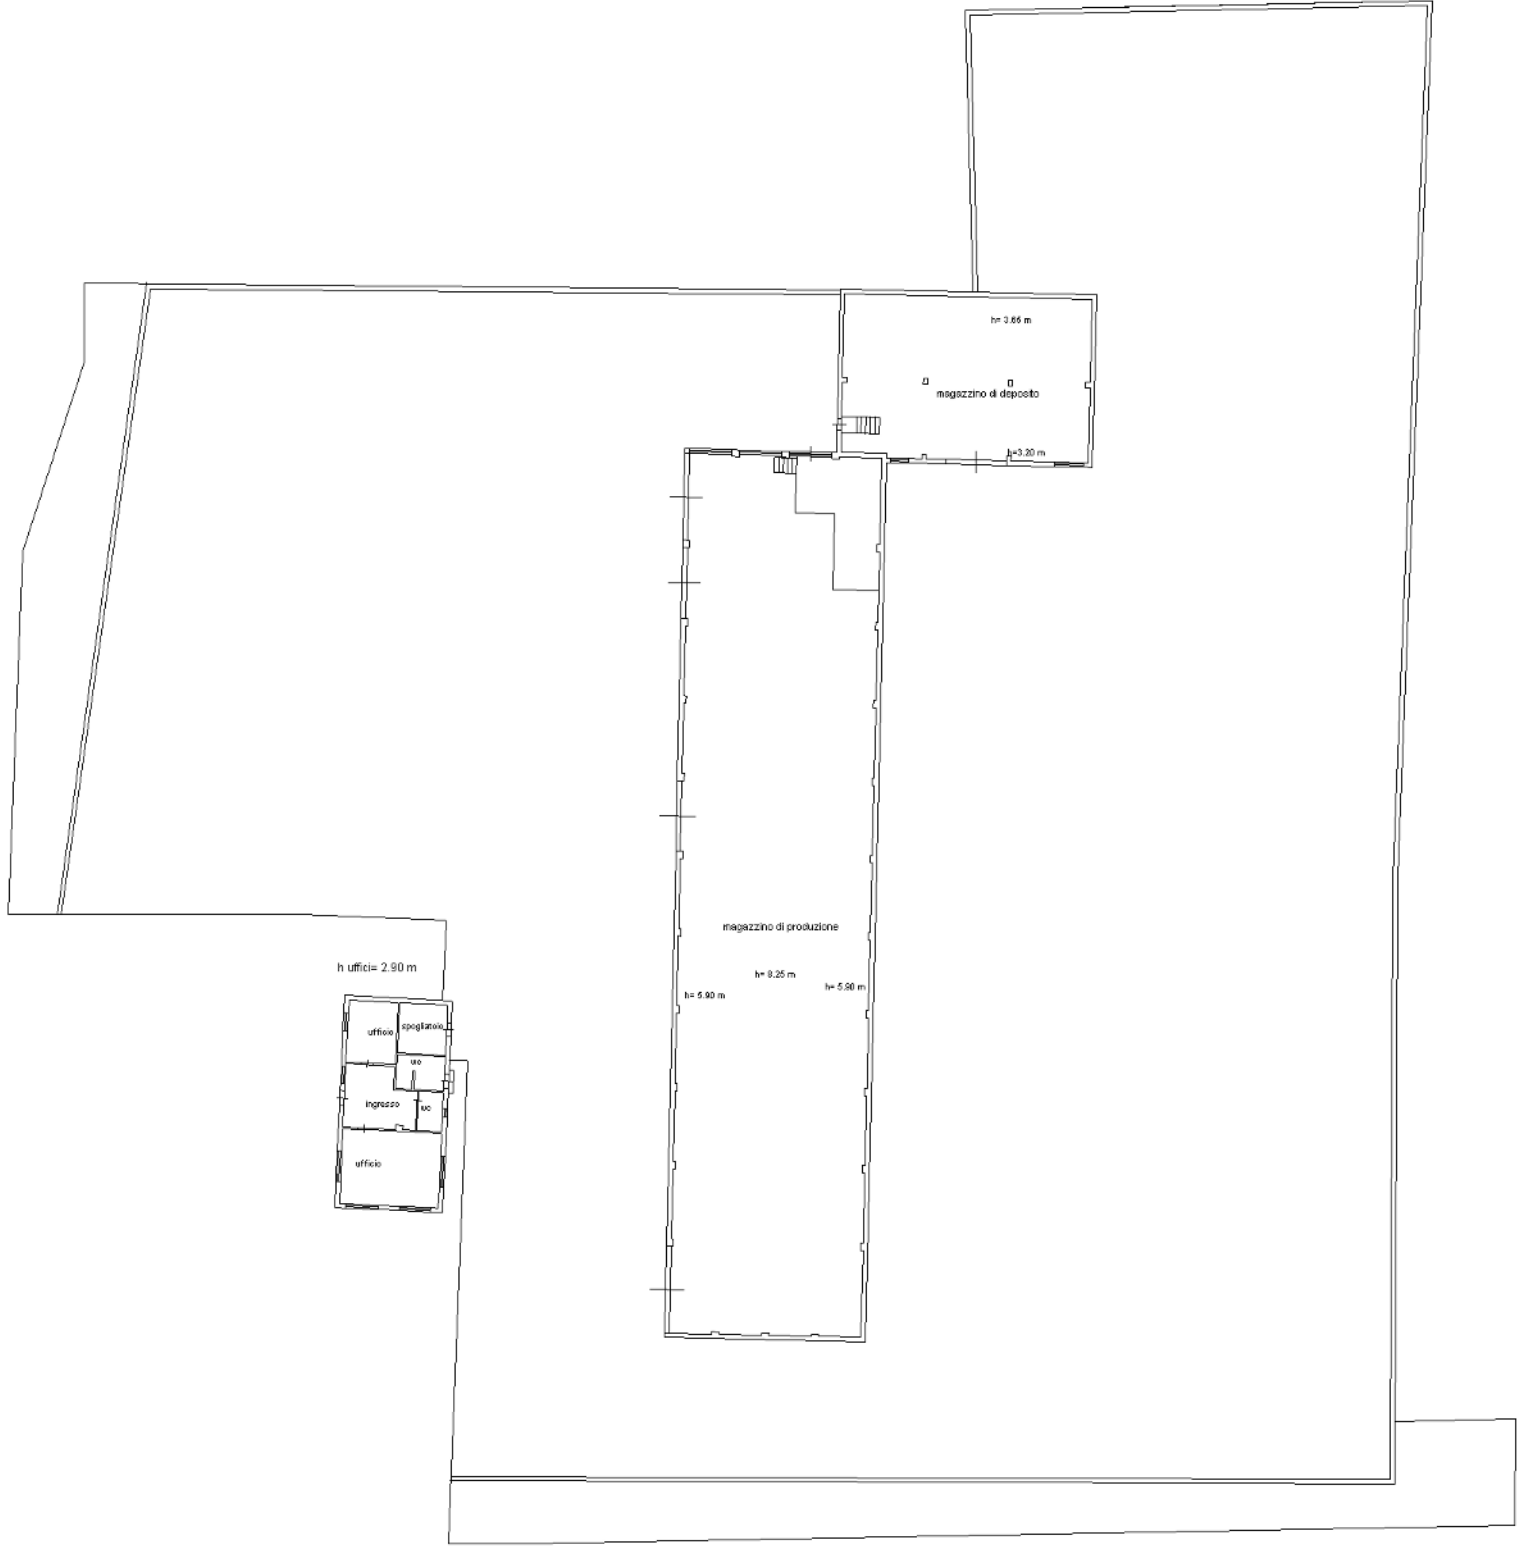

Piano terra