

**Agenzia delle Entrate
CATASTO FABBRICATI
Ufficio Provinciale di
Milano**

Dichiarazione protocollo n. MI0106207 del 06/03/2014

Planimetria di u.i.u. in Comune di Paderno Dugnano

Via Castelletto

civ. 58

Identificativi Catastali:

Sezione:
Foglio: 2
Particella: 248
Subalterno: 710

Compilata da:
Feruglio Alberto

Iscritto all'albo:
Architetti


Prov. Milano

N. 7824

Scheda n. 1

Scala 1:200

PIANO SEMINTERRATO

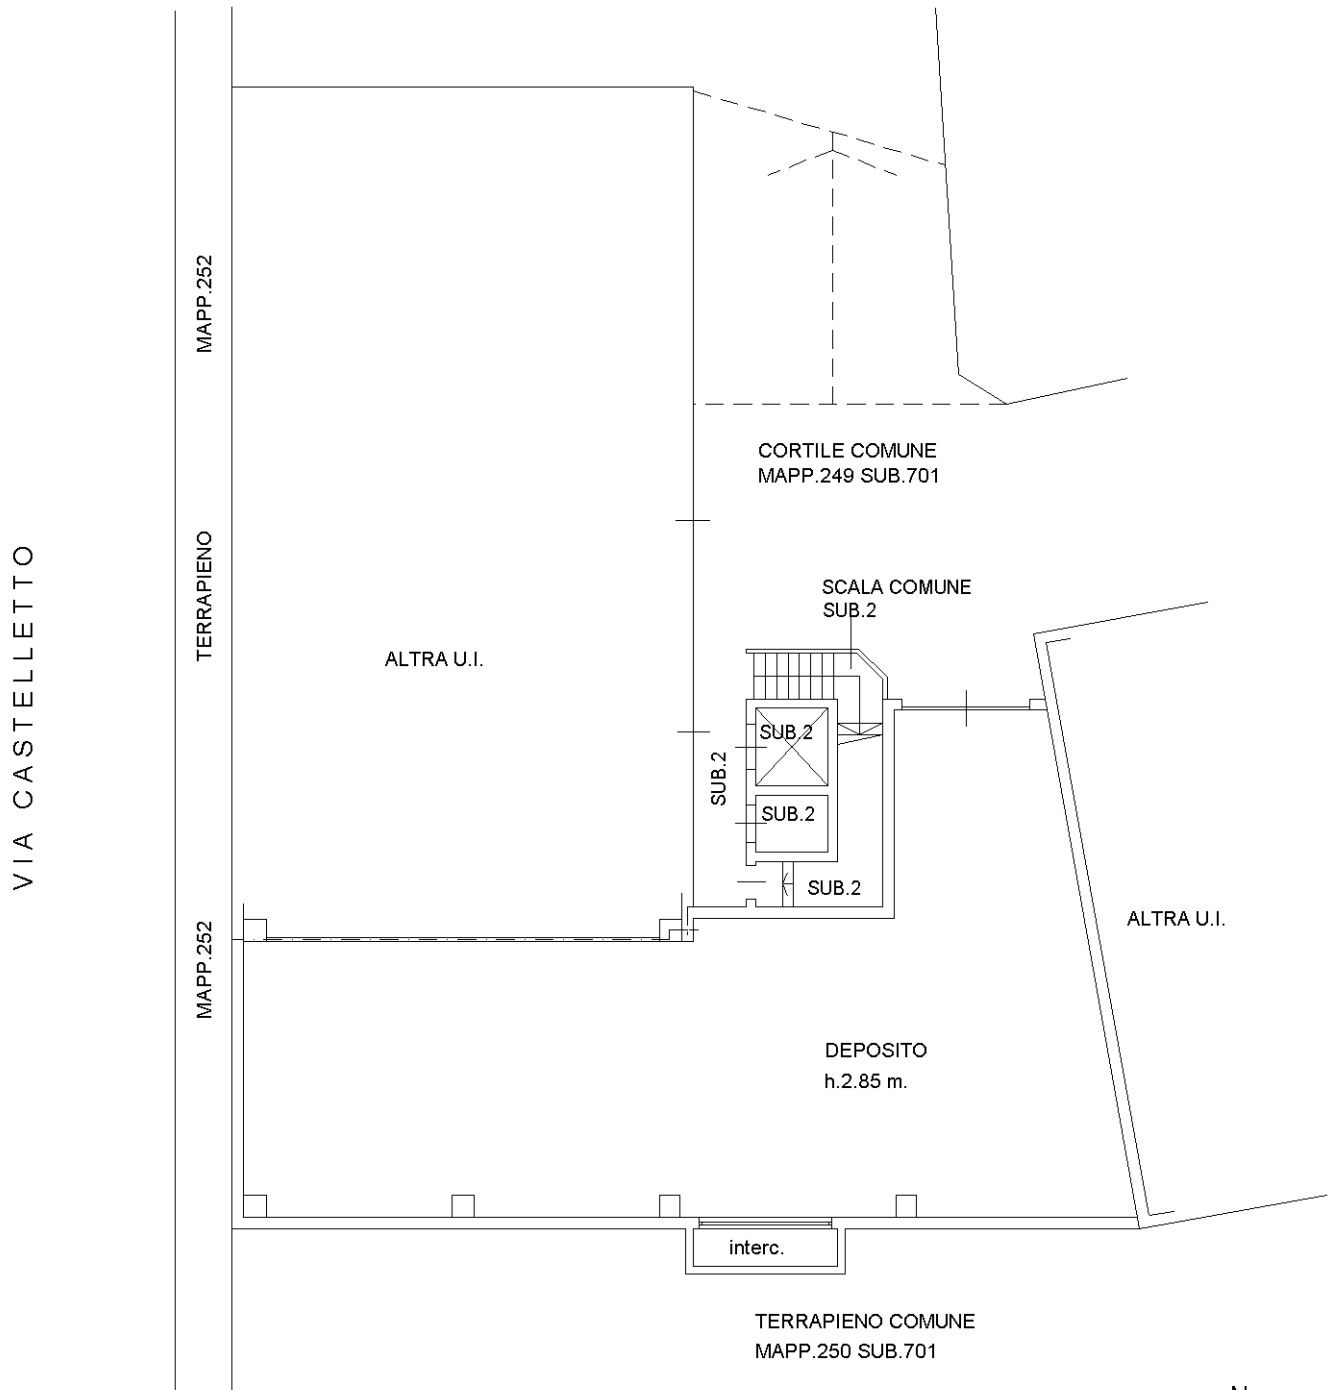

Catasto dei Fabbricati - Situazione al 18/04/2017 - Comune di PADERNO DUGNANO (G220) - < Foglio: 2 - Particella: 248 - Subalterno: 710 >
VIA CASTELLETTO n. 58 piano: S1;

Ultima planimetria in atti