

**Agenzia del Territorio
CATASTO FABBRICATI
Ufficio Provinciale di
Milano**

Dichiarazione protocollo n. MI0643833 del 18/07/2008
Planimetria di u.i.u. in Comune di **Marcallo Con Casone**
Via Gabriele D'annunzio civ. SNC

Identificativi Catastali:

Sezione:
Foglio: **3**
Particella: **444**
Subalterno: **16**

Compilata da:
Grassi Marco


Iscritto all'albo:
Architetti

Prov. **Milano**

N. **10663**

Scheda n. **1** Scala **1:200**

PIANO INTERRATO

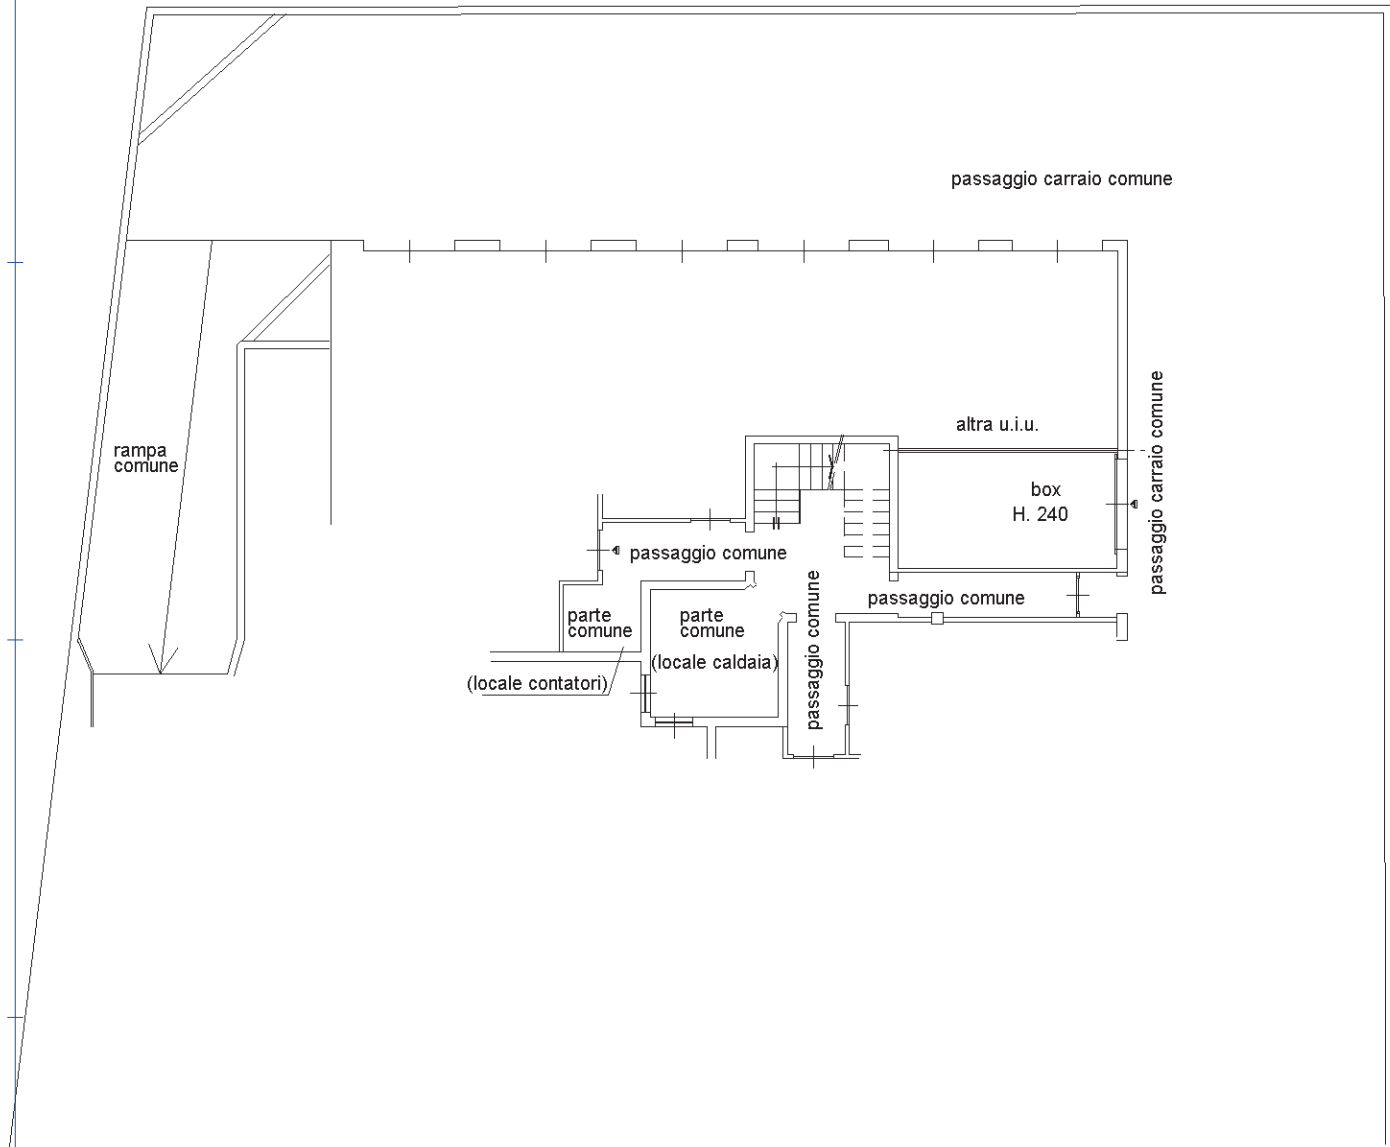

Catasto dei Fabbricati - Situazione al 03/11/2025 - Comune di MARCALLO CON CASONE(E921) - < Foglio 3 - Particella 444 - Subalterno 16 >
VIA GABRIELE D' ANNUNZIO n. 54 Piano S1

Ultima planimetria in atti

