


**Agenzia delle Entrate
CATASTO FABBRICATI
Ufficio Provinciale di
Milano**

Dichiarazione protocollo n. MI0205868 del 17/03/2026	
Comune di Dresano	
Via Antonio Gramsci	civ. SNC
Identificativi Catastali:	
Sezione:	
Foglio: 2	
Particella: 882	
Subalterno: 704	

Planimetria
Scheda n. 1 Scala 1:200

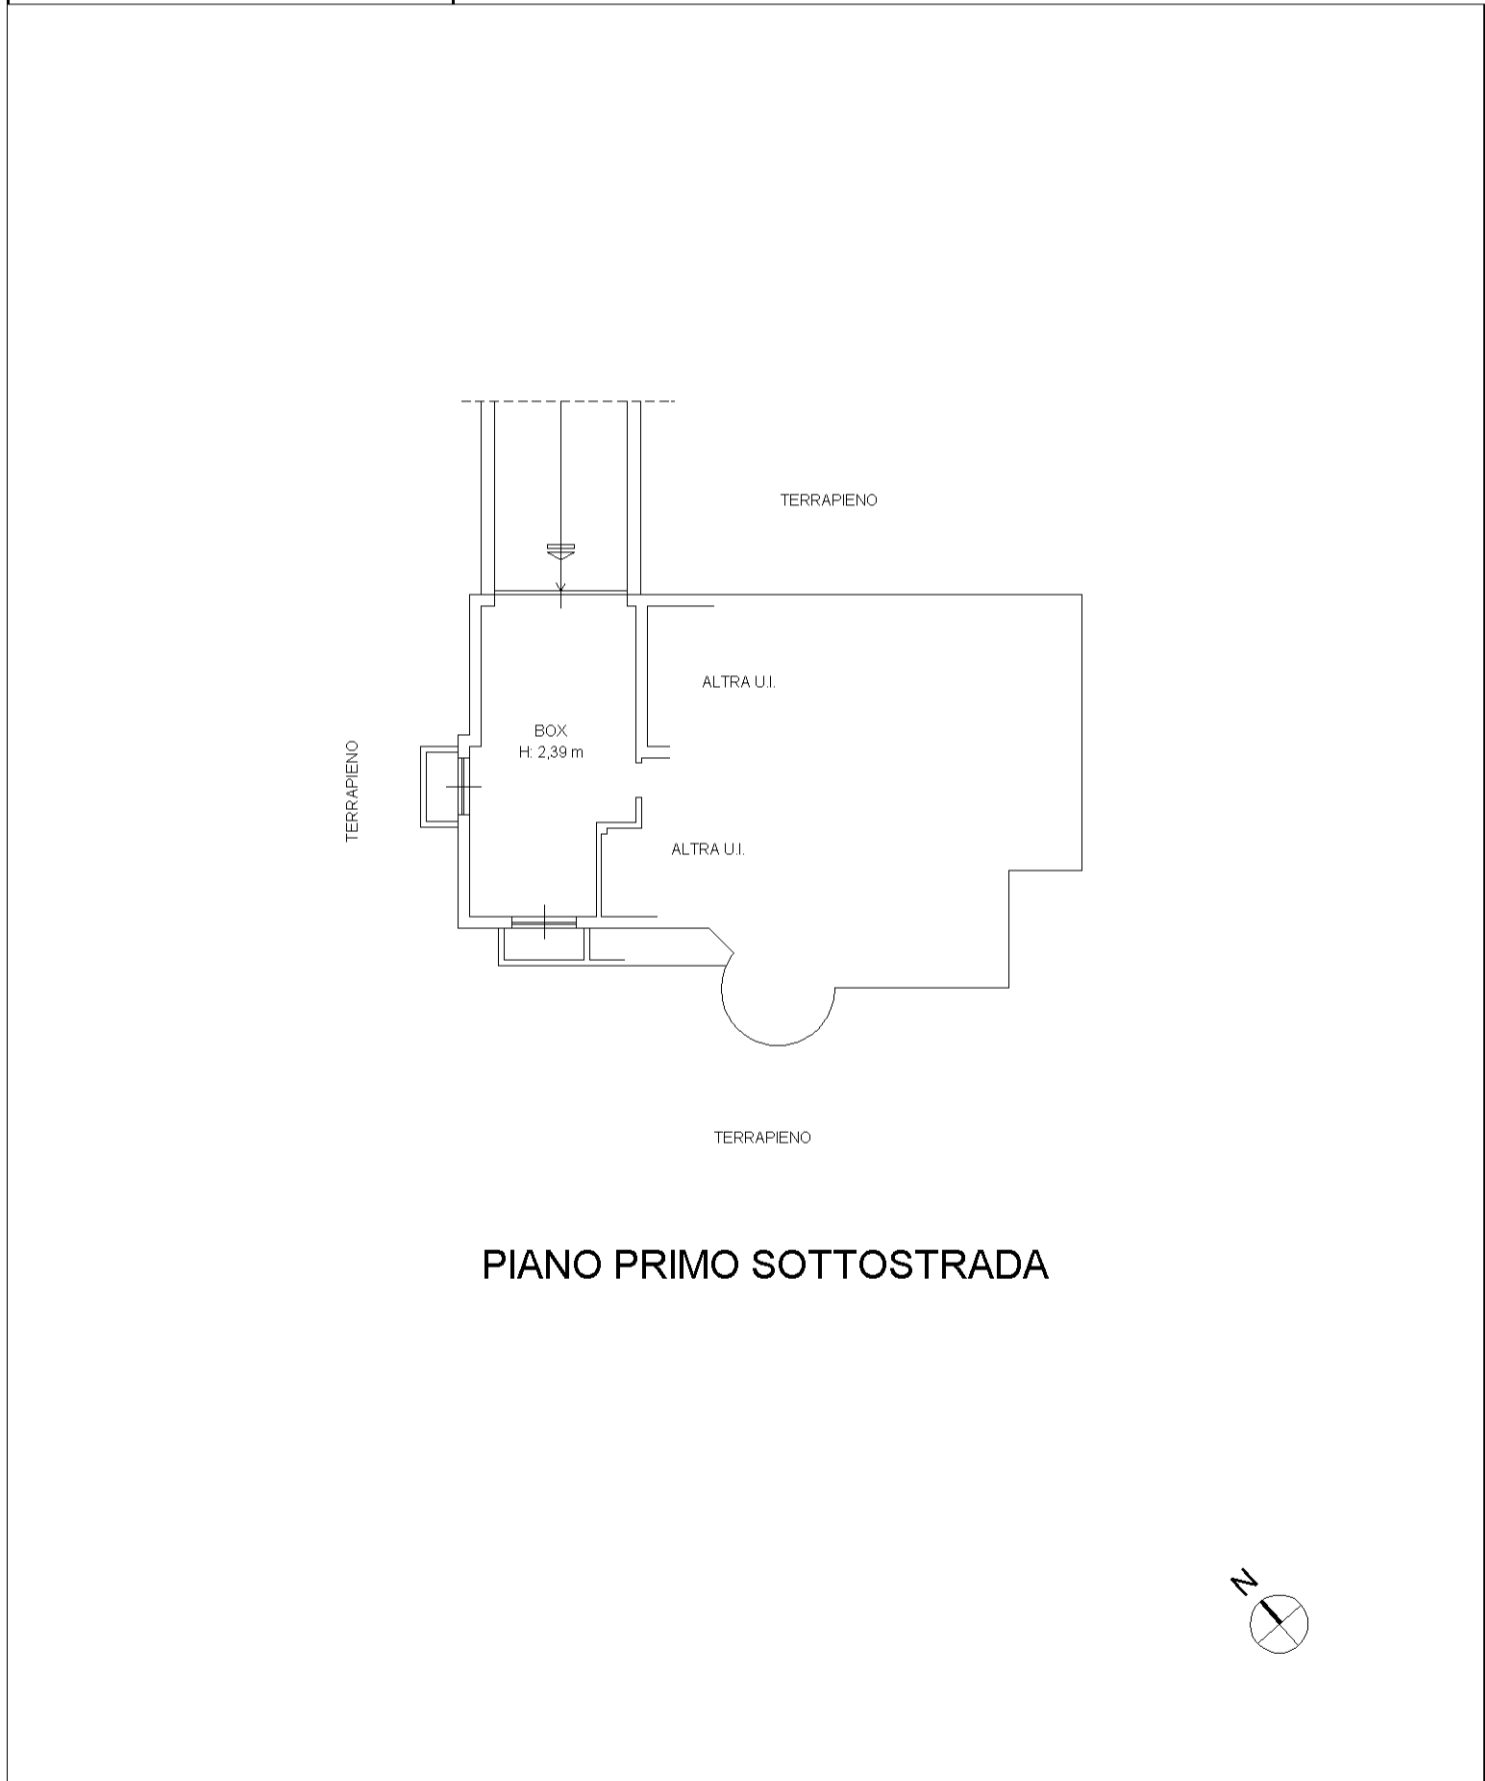

manu 01

Catasto dei Fabbricati - Situazione al 01/04/2026 - Comune di DRESANO(D367) - < Foglio 2 - Particella 882 - Subalterno 704 >
VIA ANTONIO GRAMSCI n. SNC Piano S1