

Agenzia del Territorio  
**CATASTO FABBRICATI**  
Ufficio Provinciale di  
Potenza

Dichiarazione protocollo n. PZ0374645 del 26/09/2007  
Planimetria di n.i.n. in Comune di Potenza  
Via Amerigo Vespucci

civ.


Identificativi Catastali:  
Sezione: [REDACTED]  
Foglio: 48  
Particella: 2710  
Subalterno: 79

Compilata da: [REDACTED]  
Iscritto all'albo: [REDACTED]  
Prov. Potenza

N. 2925

Scheda n. 1 Scala 1:100

## PIANO SECONDO

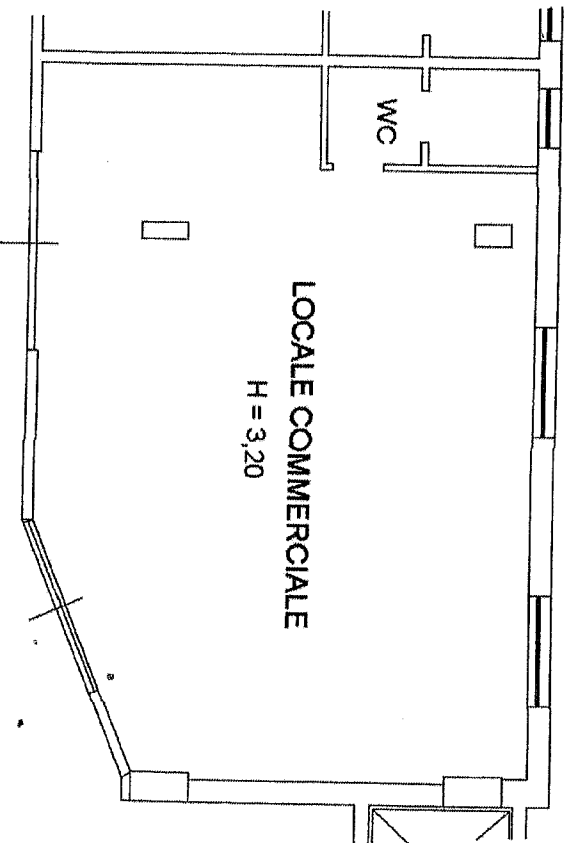

Ultima planimetria in atti

Data: 24/05/2023 - n. T385569 - Richiedente: [REDACTED]  
Totale schede: 1 - Formato di acquisizione: A4(210x297) - Formato stampa richiesto: A4(210x297)