



S T U D I O T E C N I C O
FRANCESCO LOVECCHIO
G E O M E T R A

ALLEGATO 9
PLANIMETRIA RAPPRESENTATIVA
DELL'IMMOBILE
LOTTO 2


via Monte Bianco n. 8 / 10024 – MONCALIERI (TO) - tel.: 345/0580184

e-mail: francescolovecchio.geometra@outlook.it - pec: francesco.lovecchio1@geopec.it

C.F.: LVC FNC 91H09 L219 Z - P. IVA: 11277760010

PLANIMETRIA INDICATIVA E RAPPRESENTATIVA
DELL'UNITA' IMMOBILIARE - LOTTO 2

PIANTA PIANO SECONDO INTERRATO

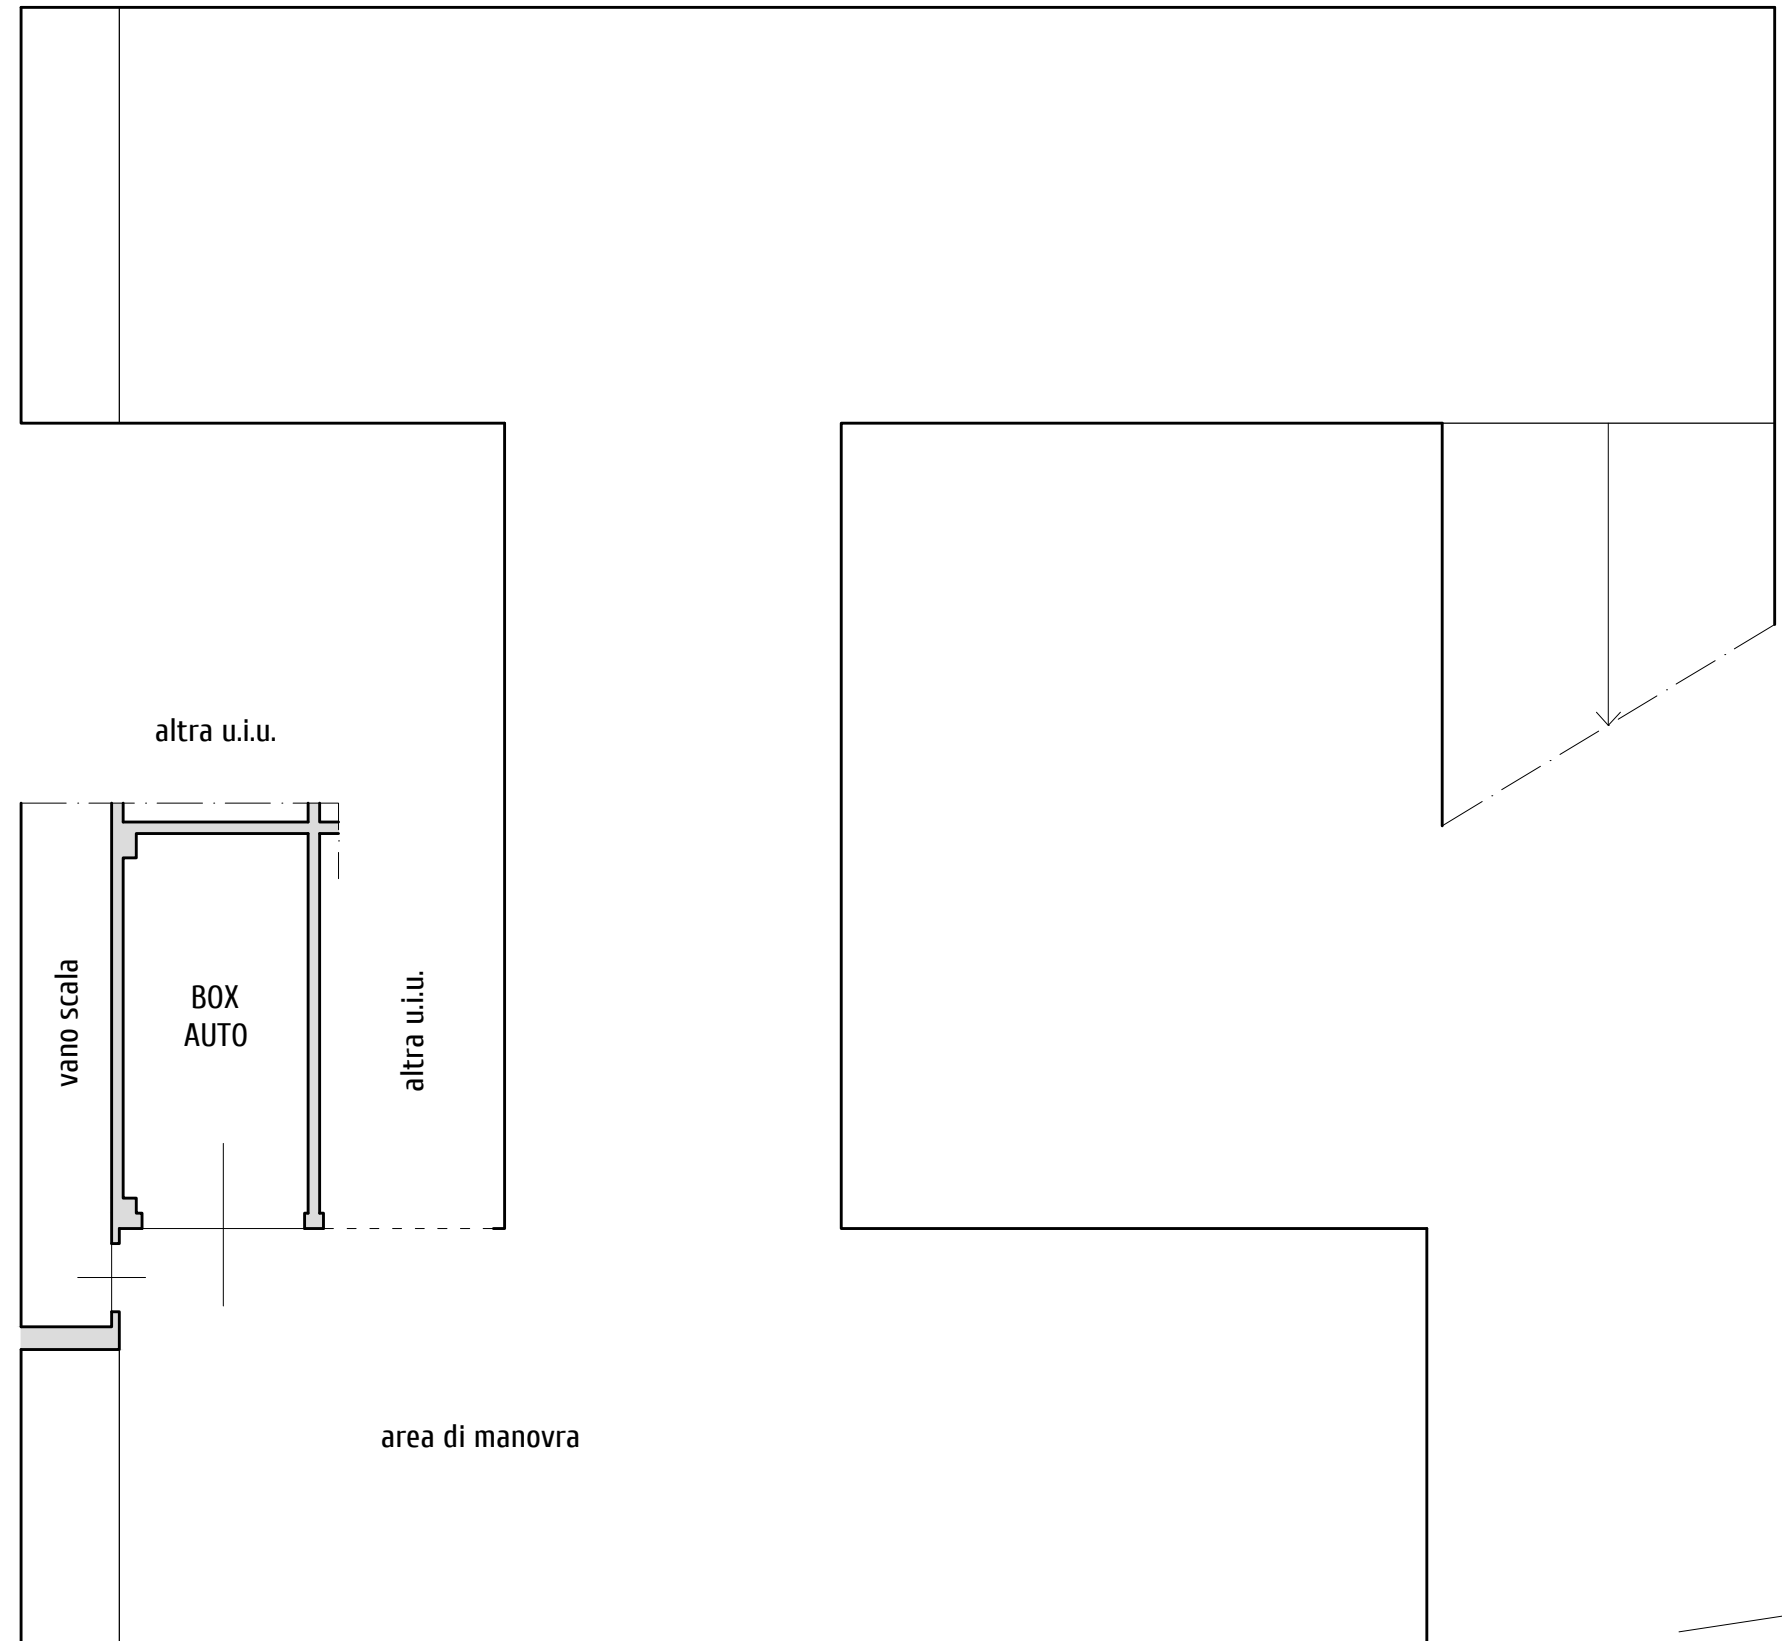

Immobile in Torino, Via Bollengo n. 20,
censito al Fg. 1082 N. 116 Sub. 14