

**Agenzia del Territorio
CATASTO FABBRICATI
Ufficio Provinciale di
Milano**

Dichiarazione protocollo n. MI0272655 del 28/04/2006

Planimetria di u.i.u. in Comune di Pogliano Milanese

Via Monsignore Paleari

civ. 41

Identificativi Catastali:

Sezione:

Foglio: 3

Particella: 144

Subalterno: 707

Compilata da:

Lamonarca Antonio

Iscritto all'albo:
Architetti


Prov. Milano

N. 9904


Scheda n. 1

Scala 1:200

PIANO TERRA

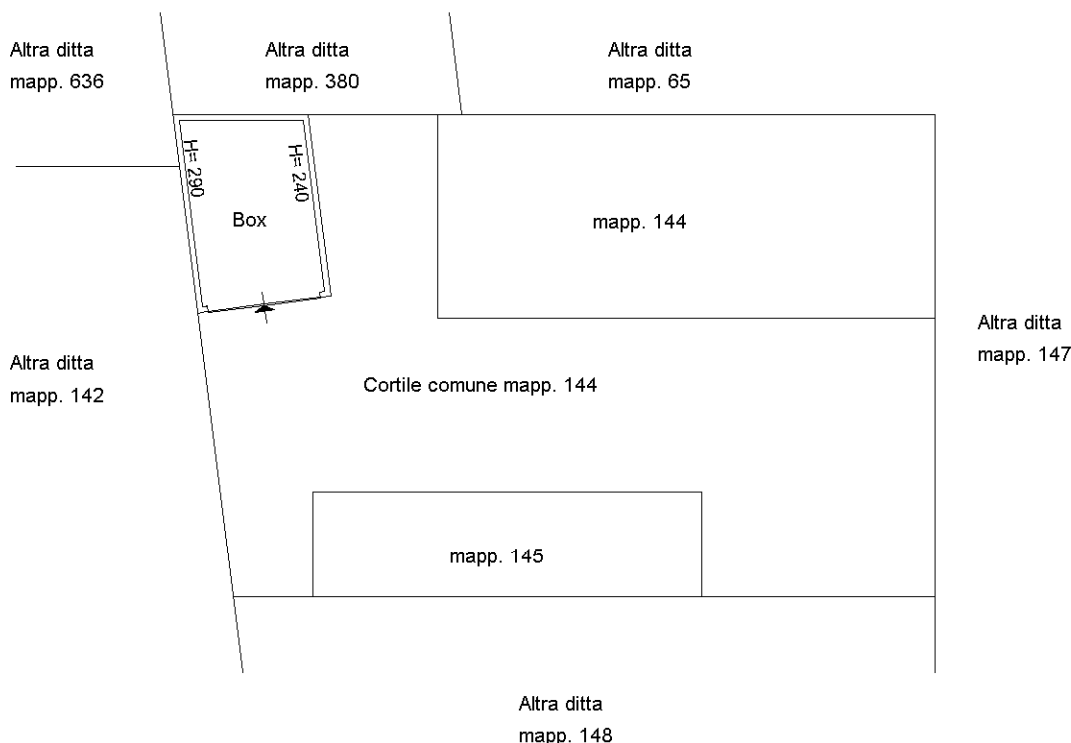

Il tecnico
Arch. Lamonarca Antonio

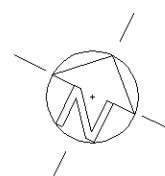

Orientamento

Ultima planimetria in atti