

# PLANIMETRIA PIANO TERRA - CESPITE N° 2 (come da Catasto)

Ragusa

Identificativi Catastali:

Serzione: A  
Foglio: 181  
Particella: 812  
Subalterno: 1

Completata da:

Puglisi Francesco


Iscritto all'albo:  
Geometri

Prov. Ragusa

N. 1006

scheda n. 1

Scala 1:200

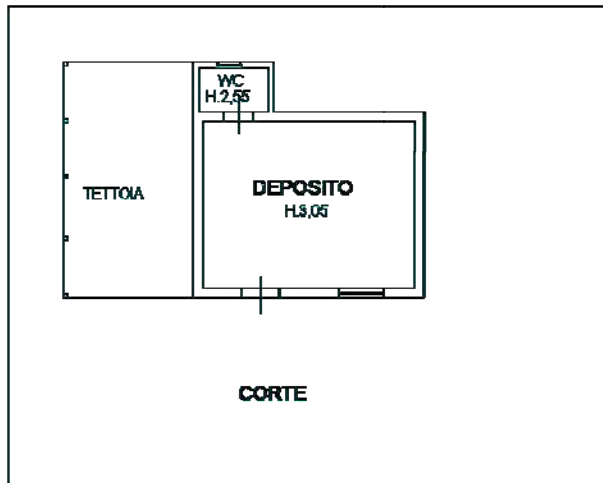

PIANO TERRA



Catasto dei Fabbricati - Situazione al 27/11/2024 - Comune di RAGUSA(H163) - < Sez. urbana A - Foglio 181 - Particella 812 - Subalterno 1 >  
CONTRADA RANDELLO n. SN Piano T

Firmato Da: MIGLIORE GIOMBATTISTA Emesso Da: AFUBAPEC S.P.A. - NG CA 3 Serial#: 82dd0bde337ae804b9458ce16511ed3

Immagine planimetria in atti

Data: 27/11/2024 - n. T394312 - Richiedente: PRVSVT76R10M088U

Scale: 1 - Formato di acquisizione: A4(210x297) - Formato stampa richiesto: A4(210x297)