

Agenzia delle Entrate
CATASTO FABBRICATI
Ufficio provinciale di
Enna

Dichiarazione protocollo n. EN0150993 del 11/12/2013
Planimetria di u.i.u. in Comune di Enna
Contrada San Tomasello


civ. SN

Compilata da:
Pizzimento Carmelo
Iscritto all'albo:
Geometri
Prov. Catania
N. 02306

Identificativi Catastali:
Sezione: 197
Foglio: 197
Particella: 42
Subalterno: 1

Scala 1: 500

Ultima planimetria in atti

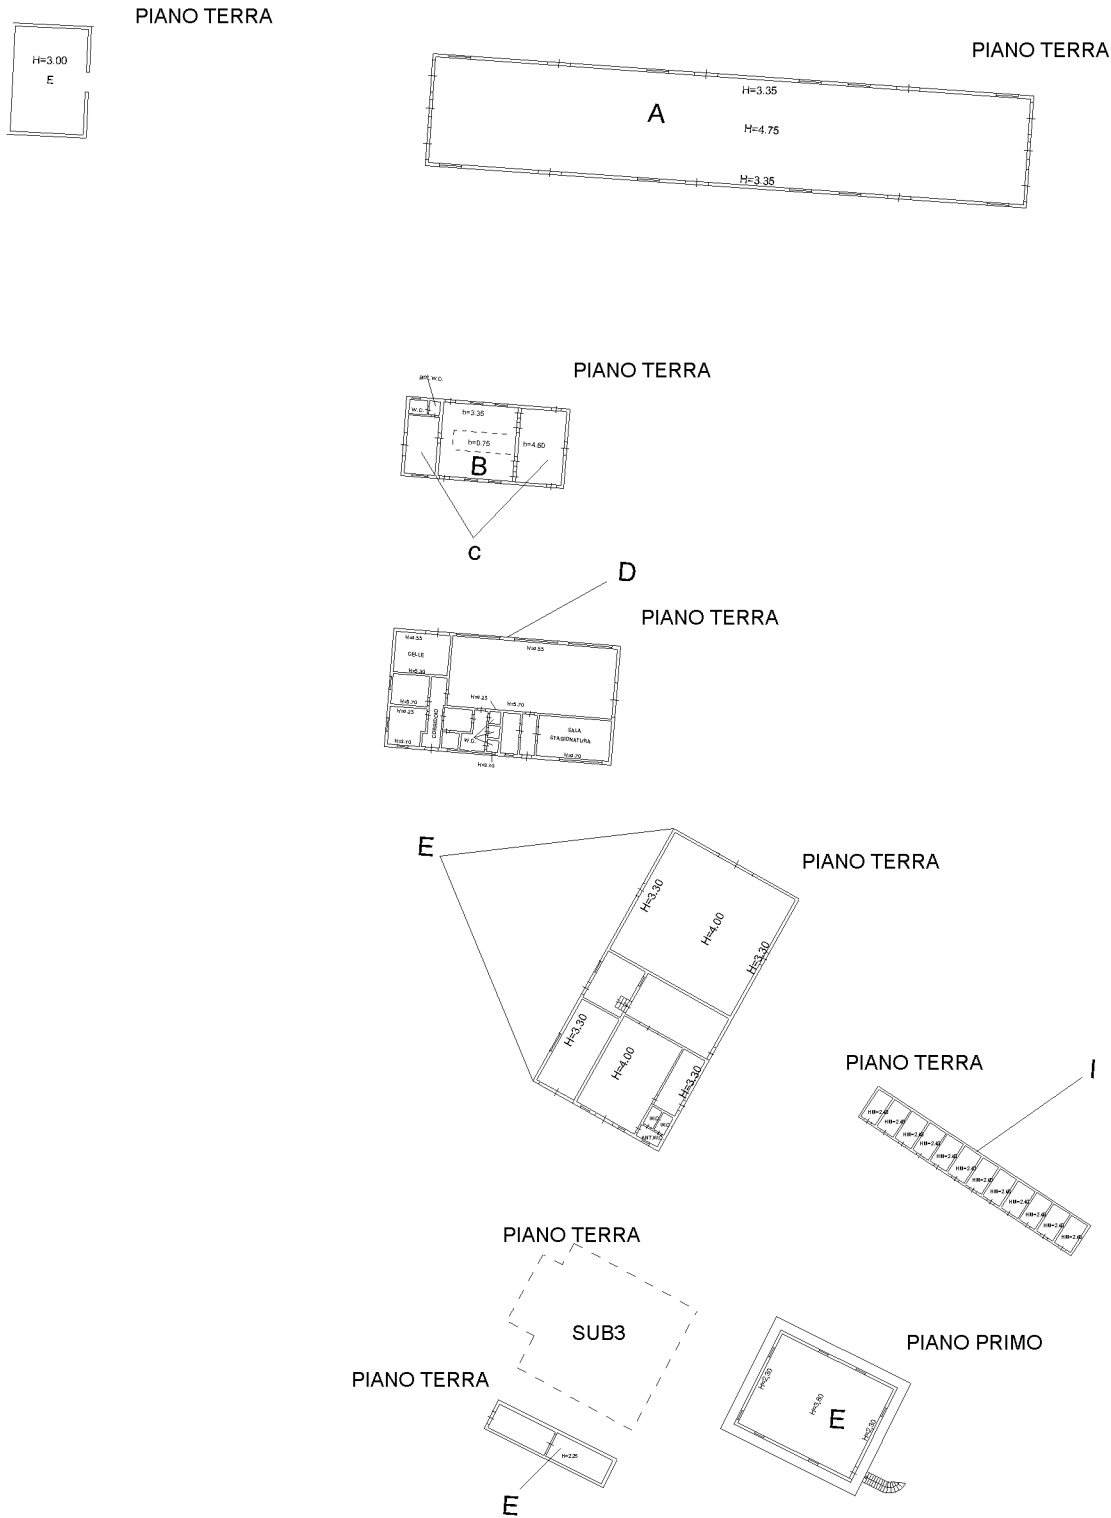

mapa 01

Agenzia delle Entrate
CATASTO FABBRICATI
Ufficio provinciale di
Enna

Dichiarazione protocollo n. EN0150993 del 11/12/2013
Planimetria di u.i.u. in Comune di Enna
Contrada San Tomaseo

civ. SN

Identificativi Catastali:
Sezione: 197
Foglio: 197
Particella: 42
Subalterno: 1

Compilata da:
Pizzimento Carmelo
Iscritto all'albo:
Geometri
Prov. Catania
N. 02306

Scala 1: 500

Ultima planimetria in atti




mapa 01



ELABORATO PLANIMETRICO	Compilato da: Pizzimento Carmelo	Iscritto all'albo: Geometri	Prov. Catania	N. 02306
Comune di Enna	Sezione: Foglio: 197	Particella: 42	Prp. n. 11/12/2013	del
Dimostrazione grafica dei subalterni				
Tipo Mappale n. 12228 del 01/02/2011 Scala 1 : 1000				

Agenzia delle Entrate
CATASTO FABBRICATI
 Ufficio provinciale di Enna

Ultima planimetria in atti

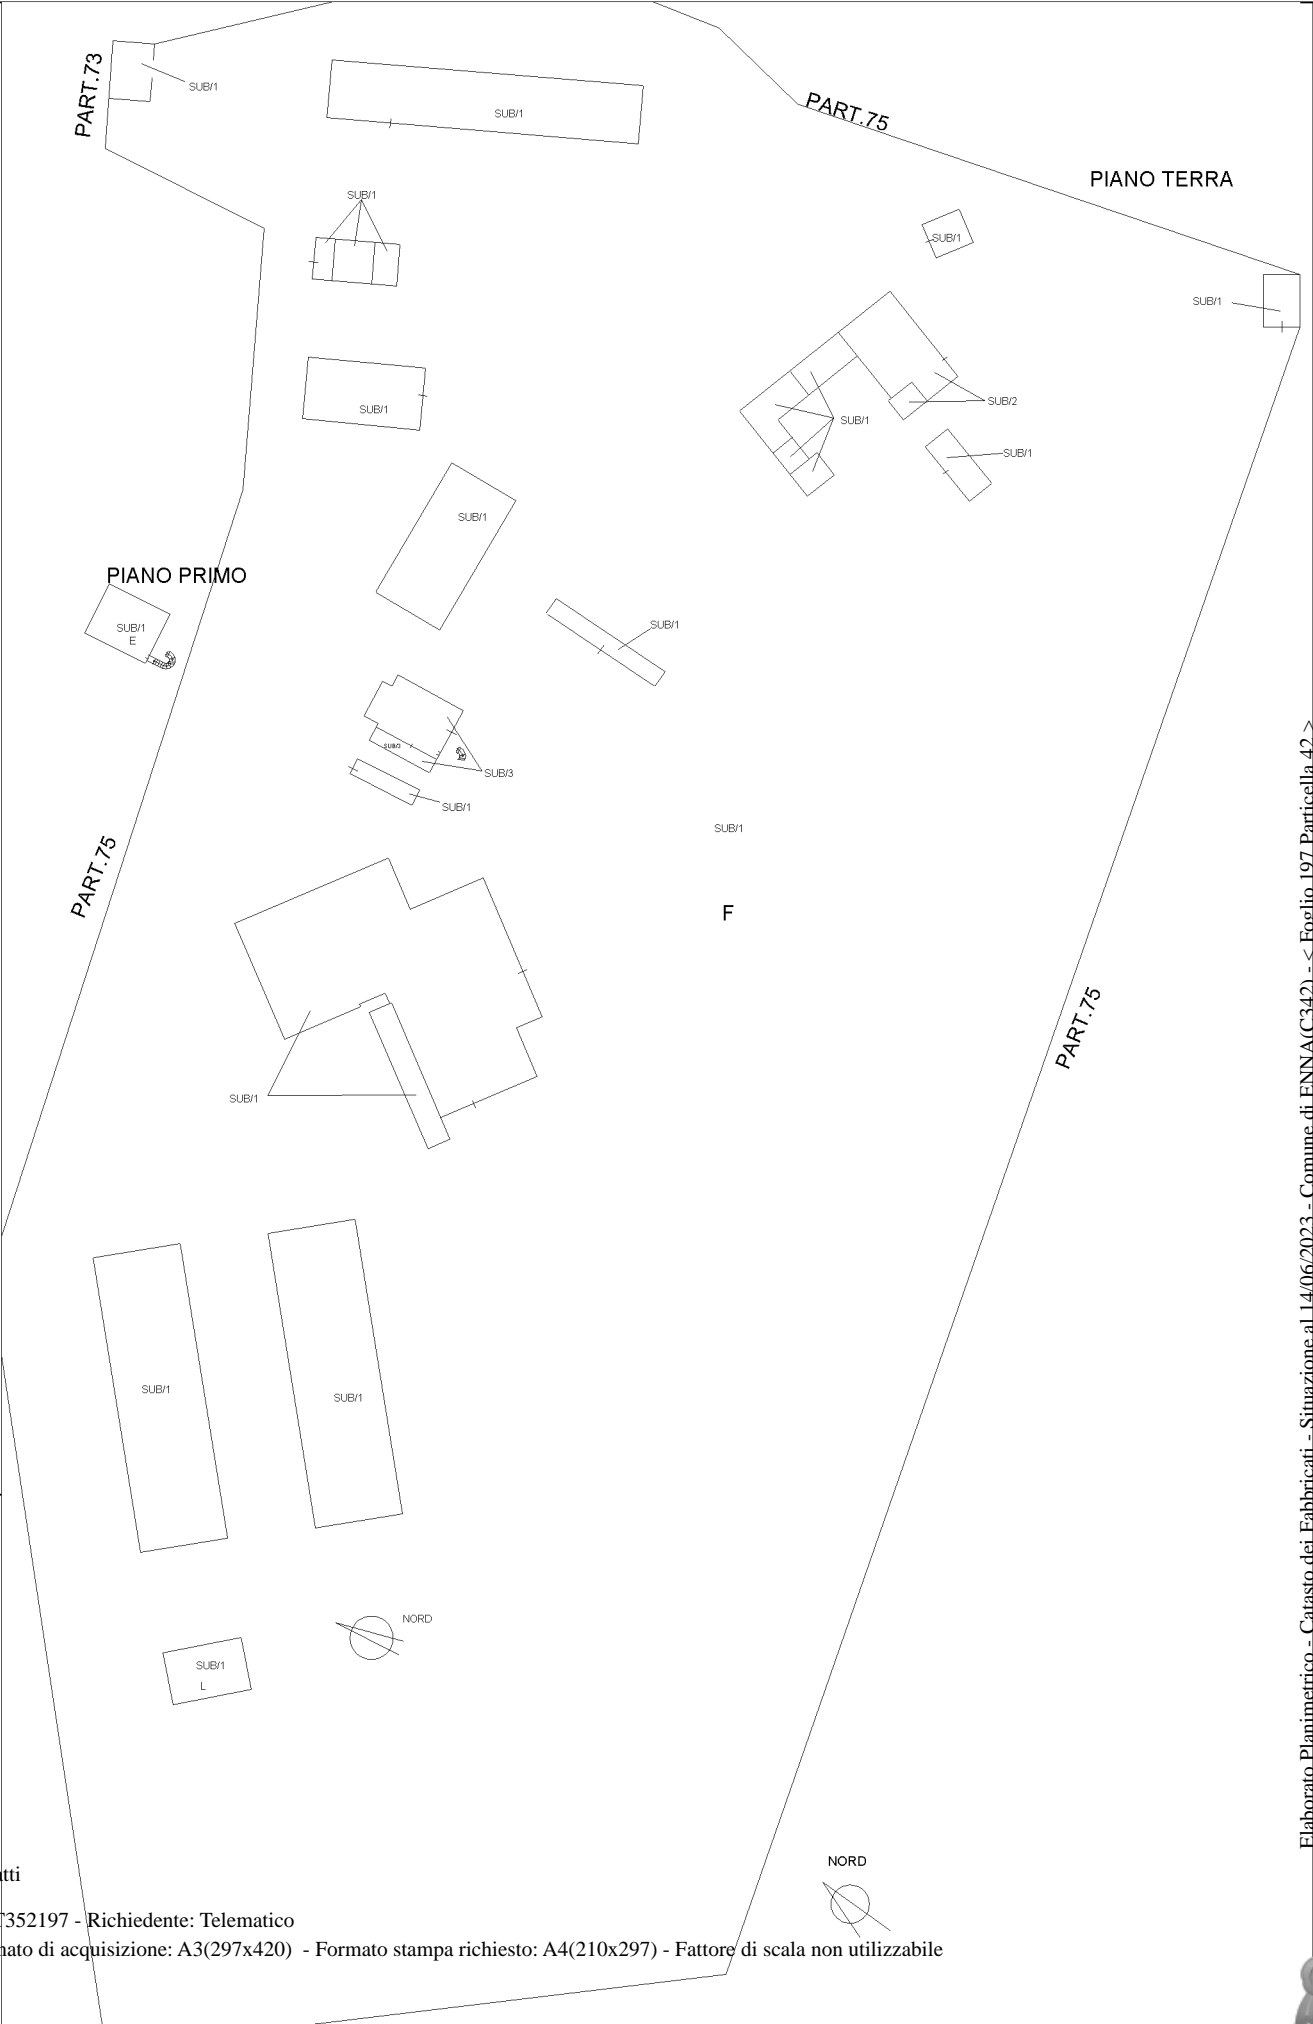

ACCERTAMENTO DELLA PROPRIETÀ IMMOBILIARE URBANA ELENCO DEI SUBALTERNI ASSEGNATI

Comune	Sezione	Foglio	Particella	Tipo mappale	del:
ENNA		197	42	12228	01/02/2011

Sub	UBICAZIONE via/piazza	n.civ	Piani	Scala	Int	DESCRIZIONE
						SOPPRESSO
1	CONTRADA SAN TOMASELLO	SN	S1-T - 1			AZIENDA AGRICOLA
2	CONTRADA SAN TOMASELLO	SN	T			ABITAZIONE DI TIPO ECONOMICO
3	CONTRADA SAN TOMASELLO	SN	T			ABITAZIONE DI TIPO ECONOMICO

Visura telematica



**Agenzia del Territorio
CATASTO FABBRICATI
Ufficio Provinciale di
Enna**

Dichiarazione protocollo n. EN0150993 del 11/12/2013

Planimetria di u.i.u. in Comune di Enna

Contrada San Tomaseo

civ. SN

Identificativi Catastali:

Sezione:

Foglio: 197

Particella: 42

Subalterno: 2

Compilata da:

Pizzimento Carmelo

Iscritto all'albo:

Geometri


Prov. Catania

N. 02306


Scheda n. 1

Scala 1:200

PIANO TERRA

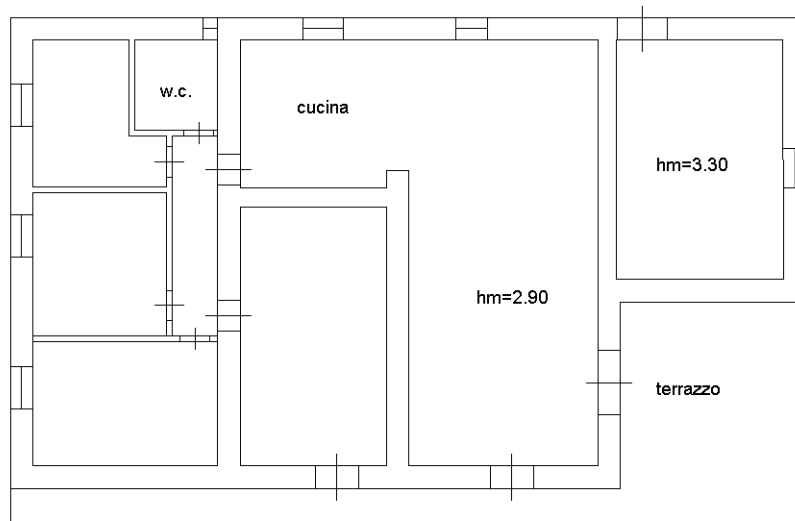

NORD

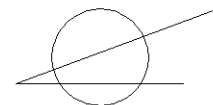

Ultima planimetria in atti



