

# ALLEGATO: B

## - Documentazione catastale :

Elaborato planimetrico con individuazione subalterno e planimetrie

Teramo, li 21.06.2024

I Coadiutori tecnici


Cav. Geom. Osvaldo Reginelli

Ing. Franco Carletta

# ELABORATO PLANIMETRICO - INDIVIDUAZIONE SUBALTERNI

## LEGENDA

 **Lotto 17 - F. 8 p.Ila 470 SUB 103 - 111**

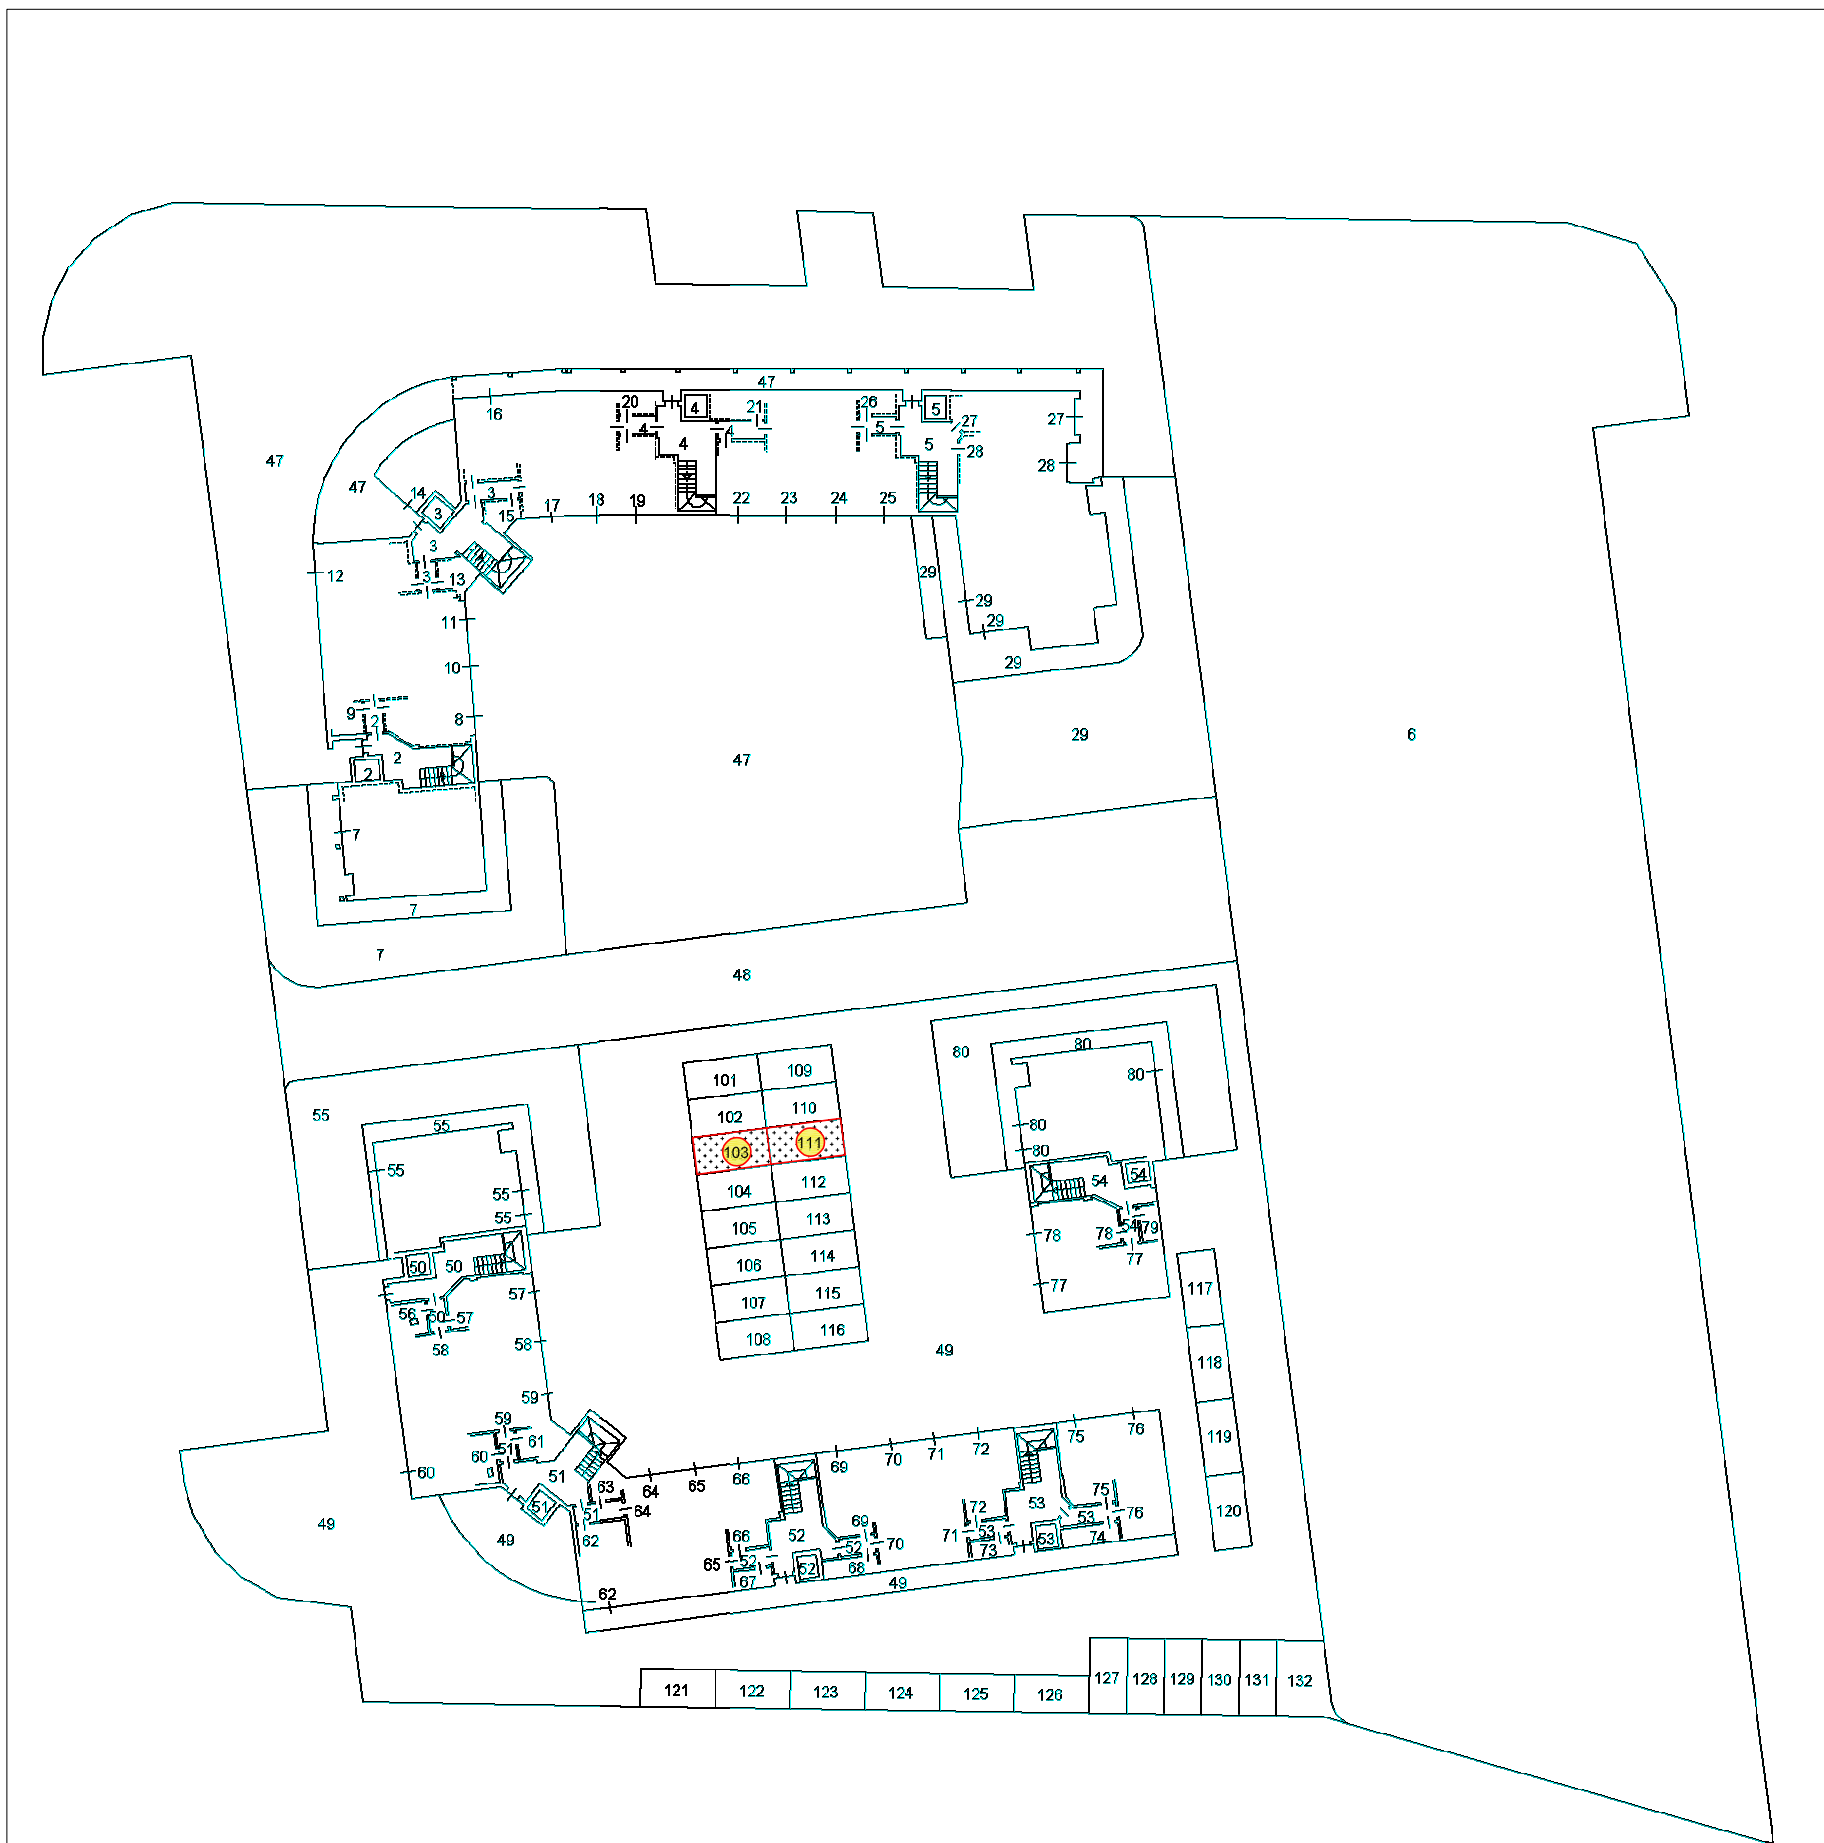


a. n. 07/05/2024 - Comune di RECANATI (MC) - < Foglio & Particella 470 >

## TRIBUNALE DI TERAMO

PROCEDURA FALLIMENTARE - n° 14/2024

## COMUNE di RECANATI (MC)

Orientamento

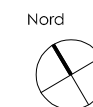

I Coadiutori Tecnici

Cav. Geom. Osvaldo Reginelli

Ing. Franco Carletta

**Agenzia del Territorio  
CATASTO FABBRICATI  
Ufficio Provinciale di  
Macerata**

Dichiarazione protocollo n. MC0001223 del 05/01/2006

Planimetria di u.i.u. in Comune di Recanati

Via Villa Musone

civ. SNC

Identificativi Catastali:

Sezione:

Foglio: 8

Particella: 470

Subalterno: 103

Compilata da:

Severini Attilio

Iscritto all'albo:  
Architetti

Prov. Macerata

N. 89

Scheda n. 1

Scala 1:200



PIANO TERRA



N

Ultima planimetria in atti

**Agenzia del Territorio  
CATASTO FABBRICATI  
Ufficio Provinciale di  
Macerata**

Dichiarazione protocollo n. MC0001223 del 05/01/2006

Planimetria di u.i.u. in Comune di Recanati

Via Villa Musone

civ. SNC

Identificativi Catastali:

Sezione:

Foglio: 8

Particella: 470

Subalterno: 111

Compilata da:

Severini Attilio

Iscritto all'albo:  
Architetti

Prov. Macerata

N. 89

Scheda n. 1

Scala 1:200



PIANO TERRA



N

Ultima planimetria in atti